

ГРАФИЧЕСКОЕ ОПИСАНИЕ
местоположения границ публичного сервитута

Публичный сервитут в целях строительства и эксплуатации объекта электросетевого хозяйства федерального значения «ВЛ 110 кВ Новолакская ВЭС-Артем № 1, ВЛ 110 кВ Новолакская ВЭС-Артем № 2»
(наименование объекта, местоположение границ которого описано (далее - объект))

Раздел 1

| Сведения об объекте | | |
|---------------------|--|---|
| № п/п | Характеристики объекта | Описание характеристик |
| 1 | 2 | 3 |
| 1 | Местоположение объекта | 368000, Дагестан Республика |
| 2 | Площадь объекта +/- величина погрешности определения площади (Р+/- Дельта Р) | 501198 кв.м ± 709.27 кв.м |
| 3 | Иные характеристики объекта | Публичный сервитут в целях строительства и эксплуатации объекта электросетевого хозяйства федерального значения «ВЛ 110 кВ Новолакская ВЭС-Артем № 1, ВЛ 110 кВ Новолакская ВЭС-Артем № 2», сроком на 49 (сорок девять) лет. Публичный сервитут устанавливается в пользу ПАО «Россети Северный Кавказ» ОГРН 1062632029778, ИНН 2632082033 адрес: 357506, Ставропольский край, город Пятигорск, улица Подстанционная, дом 13А тел.: 8(8793) 40-17-11 priem@dagenergo.ru |

Раздел 2

| Сведения о местоположении границ объекта | | | | | |
|---|---------------|-----------|---|--|--|
| 1. Система координат <u>МСК-05, зона 1</u> | | | | | |
| 2. Сведения о характерных точках границ объекта | | | | | |
| Обозначение характерных точек границ | Координаты, м | | Метод определения координат характерной точки | Средняя квадратическая погрешность положения характерной точки (M_t), м | Описание обозначения точкена местности (при наличии) |
| | X | Y | | | |
| 1 | 2 | 3 | 4 | 5 | 6 |
| 1 | 234280.69 | 334244.14 | Аналитический метод | 0.50 | – |
| 2 | 234280.80 | 334244.37 | Аналитический метод | 0.50 | – |
| 3 | 234420.71 | 334531.88 | Аналитический метод | 0.50 | – |
| 4 | 234420.82 | 334532.10 | Аналитический метод | 0.50 | – |
| 5 | 234562.39 | 334823.02 | Аналитический метод | 0.50 | – |
| 6 | 234562.51 | 334823.25 | Аналитический метод | 0.50 | – |
| 7 | 234691.33 | 335089.92 | Аналитический метод | 0.50 | – |
| 8 | 234692.81 | 335091.23 | Аналитический метод | 0.50 | – |
| 9 | 234914.12 | 335172.46 | Аналитический метод | 0.50 | – |
| 10 | 234914.35 | 335172.55 | Аналитический метод | 0.50 | – |
| 11 | 235148.53 | 335259.35 | Аналитический метод | 0.50 | – |
| 12 | 235148.77 | 335259.44 | Аналитический метод | 0.50 | – |
| 13 | 235382.95 | 335346.24 | Аналитический метод | 0.50 | – |
| 14 | 235383.18 | 335346.33 | Аналитический метод | 0.50 | – |
| 15 | 235664.24 | 335450.51 | Аналитический метод | 0.50 | – |
| 16 | 235664.48 | 335450.60 | Аналитический метод | 0.50 | – |
| 17 | 235945.54 | 335554.78 | Аналитический метод | 0.50 | – |
| 18 | 235945.77 | 335554.87 | Аналитический метод | 0.50 | – |
| 19 | 236226.84 | 335659.05 | Аналитический метод | 0.50 | – |
| 20 | 236227.07 | 335659.14 | Аналитический метод | 0.50 | – |
| 21 | 236508.13 | 335763.32 | Аналитический метод | 0.50 | – |
| 22 | 236508.37 | 335763.41 | Аналитический метод | 0.50 | – |
| 23 | 236770.68 | 335860.64 | Аналитический метод | 0.50 | – |
| 24 | 236770.91 | 335860.73 | Аналитический метод | 0.50 | – |
| 25 | 237033.22 | 335957.96 | Аналитический метод | 0.50 | – |
| 26 | 237033.45 | 335958.04 | Аналитический метод | 0.50 | – |
| 27 | 237300.45 | 336057.01 | Аналитический метод | 0.50 | – |
| 28 | 237300.69 | 336057.10 | Аналитический метод | 0.50 | – |
| 29 | 237558.31 | 336152.59 | Аналитический метод | 0.50 | – |
| 30 | 237558.54 | 336152.68 | Аналитический метод | 0.50 | – |
| 31 | 237772.85 | 336232.08 | Аналитический метод | 0.50 | – |
| 32 | 237807.97 | 336244.61 | Аналитический метод | 0.50 | – |
| 33 | 237814.30 | 336251.67 | Аналитический метод | 0.50 | – |
| 34 | 237812.43 | 336253.34 | Аналитический метод | 0.50 | – |
| 35 | 237814.72 | 336262.47 | Аналитический метод | 0.50 | – |
| 36 | 237816.80 | 336270.79 | Аналитический метод | 0.50 | – |
| 37 | 237886.99 | 336551.14 | Аналитический метод | 0.50 | – |
| 38 | 237887.05 | 336551.38 | Аналитический метод | 0.50 | – |
| 39 | 237962.32 | 336851.85 | Аналитический метод | 0.50 | – |
| 40 | 237962.38 | 336852.09 | Аналитический метод | 0.50 | – |
| 41 | 238037.65 | 337152.56 | Аналитический метод | 0.50 | – |
| 42 | 238037.71 | 337152.80 | Аналитический метод | 0.50 | – |
| 43 | 238081.39 | 337327.16 | Аналитический метод | 0.50 | – |
| 44 | 238081.45 | 337327.40 | Аналитический метод | 0.50 | – |
| 45 | 238154.29 | 337618.17 | Аналитический метод | 0.50 | – |
| 46 | 238154.35 | 337618.41 | Аналитический метод | 0.50 | – |
| 47 | 238227.19 | 337909.17 | Аналитический метод | 0.50 | – |
| 48 | 238227.25 | 337909.41 | Аналитический метод | 0.50 | – |
| 49 | 238300.09 | 338200.18 | Аналитический метод | 0.50 | – |
| 50 | 238300.15 | 338200.42 | Аналитический метод | 0.50 | – |
| 51 | 238368.13 | 338471.79 | Аналитический метод | 0.50 | – |

| | | | | | |
|-----|-----------|-----------|---------------------|------|---|
| 52 | 238368.21 | 338472.10 | Аналитический метод | 0.50 | – |
| 53 | 238443.46 | 338772.50 | Аналитический метод | 0.50 | – |
| 54 | 238443.52 | 338772.74 | Аналитический метод | 0.50 | – |
| 55 | 238518.79 | 339073.21 | Аналитический метод | 0.50 | – |
| 56 | 238518.85 | 339073.45 | Аналитический метод | 0.50 | – |
| 57 | 238594.12 | 339373.91 | Аналитический метод | 0.50 | – |
| 58 | 238594.18 | 339374.15 | Аналитический метод | 0.50 | – |
| 59 | 238669.45 | 339674.62 | Аналитический метод | 0.50 | – |
| 60 | 238669.51 | 339674.86 | Аналитический метод | 0.50 | – |
| 61 | 238744.78 | 339975.33 | Аналитический метод | 0.50 | – |
| 62 | 238744.84 | 339975.57 | Аналитический метод | 0.50 | – |
| 63 | 238820.11 | 340276.04 | Аналитический метод | 0.50 | – |
| 64 | 238820.17 | 340276.28 | Аналитический метод | 0.50 | – |
| 65 | 238873.27 | 340487.26 | Аналитический метод | 0.50 | – |
| 66 | 238873.45 | 340487.23 | Аналитический метод | 0.50 | – |
| 67 | 238873.71 | 340489.02 | Аналитический метод | 0.50 | – |
| 68 | 238881.51 | 340520.01 | Аналитический метод | 0.50 | – |
| 69 | 238889.88 | 340552.58 | Аналитический метод | 0.50 | – |
| 70 | 238891.07 | 340560.85 | Аналитический метод | 0.50 | – |
| 71 | 238890.66 | 340560.91 | Аналитический метод | 0.50 | – |
| 72 | 238893.27 | 340624.24 | Аналитический метод | 0.50 | – |
| 73 | 238893.34 | 340625.81 | Аналитический метод | 0.50 | – |
| 74 | 238900.35 | 340796.07 | Аналитический метод | 0.50 | – |
| 75 | 238900.36 | 340796.32 | Аналитический метод | 0.50 | – |
| 76 | 238912.24 | 341075.82 | Аналитический метод | 0.50 | – |
| 77 | 238912.25 | 341076.06 | Аналитический метод | 0.50 | – |
| 78 | 238924.55 | 341365.56 | Аналитический метод | 0.50 | – |
| 79 | 238924.56 | 341365.80 | Аналитический метод | 0.50 | – |
| 80 | 238934.08 | 341584.04 | Аналитический метод | 0.50 | – |
| 81 | 238935.70 | 341617.70 | Аналитический метод | 0.50 | – |
| 82 | 238935.28 | 341625.94 | Аналитический метод | 0.50 | – |
| 83 | 238934.90 | 341625.92 | Аналитический метод | 0.50 | – |
| 84 | 238904.22 | 341837.75 | Аналитический метод | 0.50 | – |
| 85 | 238903.82 | 341840.48 | Аналитический метод | 0.50 | – |
| 86 | 238877.10 | 342025.80 | Аналитический метод | 0.50 | – |
| 87 | 238876.71 | 342028.54 | Аналитический метод | 0.50 | – |
| 88 | 238845.07 | 342244.23 | Аналитический метод | 0.50 | – |
| 89 | 238845.23 | 342246.02 | Аналитический метод | 0.50 | – |
| 90 | 239039.41 | 342439.35 | Аналитический метод | 0.50 | – |
| 91 | 239257.69 | 342659.47 | Аналитический метод | 0.50 | – |
| 92 | 239468.90 | 342872.52 | Аналитический метод | 0.50 | – |
| 93 | 239680.14 | 343085.54 | Аналитический метод | 0.50 | – |
| 94 | 239873.77 | 343280.82 | Аналитический метод | 0.50 | – |
| 95 | 240099.08 | 343508.05 | Аналитический метод | 0.50 | – |
| 96 | 240293.16 | 343702.78 | Аналитический метод | 0.50 | – |
| 97 | 240313.55 | 343723.06 | Аналитический метод | 0.50 | – |
| 98 | 240318.82 | 343729.31 | Аналитический метод | 0.50 | – |
| 99 | 240318.58 | 343729.52 | Аналитический метод | 0.50 | – |
| 100 | 240396.72 | 343839.66 | Аналитический метод | 0.50 | – |
| 101 | 240401.23 | 343846.02 | Аналитический метод | 0.50 | – |
| 102 | 240402.08 | 343846.87 | Аналитический метод | 0.50 | – |
| 103 | 240405.77 | 343850.59 | Аналитический метод | 0.50 | – |
| 104 | 240405.60 | 343850.76 | Аналитический метод | 0.50 | – |
| 105 | 240421.28 | 343868.70 | Аналитический метод | 0.50 | – |
| 106 | 240415.17 | 343875.32 | Аналитический метод | 0.50 | – |
| 107 | 240405.87 | 343869.73 | Аналитический метод | 0.50 | – |
| 108 | 240393.78 | 343862.48 | Аналитический метод | 0.50 | – |
| 109 | 240393.13 | 343863.12 | Аналитический метод | 0.50 | – |
| 110 | 240389.44 | 343859.41 | Аналитический метод | 0.50 | – |
| 111 | 240387.41 | 343857.35 | Аналитический метод | 0.50 | – |
| 112 | 240370.71 | 343833.48 | Аналитический метод | 0.50 | – |
| 113 | 240363.74 | 343823.68 | Аналитический метод | 0.50 | – |
| 114 | 240349.47 | 343803.61 | Аналитический метод | 0.50 | – |
| 115 | 240302.67 | 343737.77 | Аналитический метод | 0.50 | – |
| 116 | 240301.01 | 343735.79 | Аналитический метод | 0.50 | – |
| 117 | 240089.17 | 343517.87 | Аналитический метод | 0.50 | – |
| 118 | 239863.86 | 343290.64 | Аналитический метод | 0.50 | – |

| | | | | | |
|-----|-----------|-----------|---------------------|------|---|
| 119 | 239670.24 | 343095.36 | Аналитический метод | 0.50 | – |
| 120 | 239459.00 | 342882.34 | Аналитический метод | 0.50 | – |
| 121 | 239247.78 | 342669.30 | Аналитический метод | 0.50 | – |
| 122 | 239029.51 | 342449.18 | Аналитический метод | 0.50 | – |
| 123 | 238842.87 | 342264.16 | Аналитический метод | 0.50 | – |
| 124 | 238841.05 | 342276.94 | Аналитический метод | 0.50 | – |
| 125 | 238838.57 | 342294.33 | Аналитический метод | 0.50 | – |
| 126 | 238818.50 | 342434.97 | Аналитический метод | 0.50 | – |
| 127 | 238817.29 | 342443.51 | Аналитический метод | 0.50 | – |
| 128 | 238815.72 | 342454.46 | Аналитический метод | 0.50 | – |
| 129 | 238817.15 | 342455.49 | Аналитический метод | 0.50 | – |
| 130 | 238812.46 | 342462.01 | Аналитический метод | 0.50 | – |
| 131 | 238782.50 | 342475.93 | Аналитический метод | 0.50 | – |
| 132 | 238576.36 | 342575.05 | Аналитический метод | 0.50 | – |
| 133 | 238294.08 | 342714.83 | Аналитический метод | 0.50 | – |
| 134 | 238043.16 | 342839.08 | Аналитический метод | 0.50 | – |
| 135 | 237769.84 | 342974.42 | Аналитический метод | 0.50 | – |
| 136 | 237512.58 | 343105.33 | Аналитический метод | 0.50 | – |
| 137 | 237510.11 | 343106.55 | Аналитический метод | 0.50 | – |
| 138 | 237422.54 | 343150.01 | Аналитический метод | 0.50 | – |
| 139 | 237408.88 | 343156.78 | Аналитический метод | 0.50 | – |
| 140 | 237389.82 | 343166.24 | Аналитический метод | 0.50 | – |
| 141 | 237390.08 | 343167.53 | Аналитический метод | 0.50 | – |
| 142 | 237380.84 | 343169.36 | Аналитический метод | 0.50 | – |
| 143 | 237340.71 | 343165.73 | Аналитический метод | 0.50 | – |
| 144 | 237107.78 | 343146.70 | Аналитический метод | 0.50 | – |
| 145 | 236849.51 | 343131.86 | Аналитический метод | 0.50 | – |
| 146 | 236846.76 | 343131.67 | Аналитический метод | 0.50 | – |
| 147 | 236737.14 | 343124.10 | Аналитический метод | 0.50 | – |
| 148 | 236715.61 | 343122.62 | Аналитический метод | 0.50 | – |
| 149 | 236683.47 | 343120.40 | Аналитический метод | 0.50 | – |
| 150 | 236683.24 | 343121.29 | Аналитический метод | 0.50 | – |
| 151 | 236674.17 | 343118.92 | Аналитический метод | 0.50 | – |
| 152 | 236638.46 | 343102.48 | Аналитический метод | 0.50 | – |
| 153 | 236622.33 | 343094.14 | Аналитический метод | 0.50 | – |
| 154 | 236536.08 | 343053.34 | Аналитический метод | 0.50 | – |
| 155 | 236528.98 | 343049.98 | Аналитический метод | 0.50 | – |
| 156 | 236527.96 | 343049.45 | Аналитический метод | 0.50 | – |
| 157 | 236526.40 | 343048.64 | Аналитический метод | 0.50 | – |
| 158 | 236517.92 | 343042.71 | Аналитический метод | 0.50 | – |
| 159 | 236502.57 | 343032.07 | Аналитический метод | 0.50 | – |
| 160 | 236509.78 | 343021.24 | Аналитический метод | 0.50 | – |
| 161 | 236512.32 | 343022.91 | Аналитический метод | 0.50 | – |
| 162 | 236534.71 | 343032.89 | Аналитический метод | 0.50 | – |
| 163 | 236535.69 | 343033.40 | Аналитический метод | 0.50 | – |
| 164 | 236537.16 | 343034.17 | Аналитический метод | 0.50 | – |
| 165 | 236543.79 | 343037.32 | Аналитический метод | 0.50 | – |
| 166 | 236680.32 | 343102.14 | Аналитический метод | 0.50 | – |
| 167 | 236682.61 | 343102.74 | Аналитический метод | 0.50 | – |
| 168 | 236848.00 | 343113.91 | Аналитический метод | 0.50 | – |
| 169 | 236850.74 | 343114.10 | Аналитический метод | 0.50 | – |
| 170 | 237108.75 | 343132.78 | Аналитический метод | 0.50 | – |
| 171 | 237379.19 | 343151.54 | Аналитический метод | 0.50 | – |
| 172 | 237381.35 | 343151.11 | Аналитический метод | 0.50 | – |
| 173 | 237470.89 | 343106.28 | Аналитический метод | 0.50 | – |
| 174 | 237502.21 | 343090.60 | Аналитический метод | 0.50 | – |
| 175 | 237504.67 | 343089.38 | Аналитический метод | 0.50 | – |
| 176 | 237763.62 | 342961.93 | Аналитический метод | 0.50 | – |
| 177 | 238036.95 | 342826.59 | Аналитический метод | 0.50 | – |
| 178 | 238287.87 | 342702.34 | Аналитический метод | 0.50 | – |
| 179 | 238570.16 | 342562.55 | Аналитический метод | 0.50 | – |
| 180 | 238799.15 | 342450.04 | Аналитический метод | 0.50 | – |
| 181 | 238800.16 | 342448.63 | Аналитический метод | 0.50 | – |
| 182 | 238827.55 | 342248.10 | Аналитический метод | 0.50 | – |
| 183 | 238827.21 | 342244.32 | Аналитический метод | 0.50 | – |
| 184 | 238834.10 | 342198.46 | Аналитический метод | 0.50 | – |
| 185 | 238859.47 | 342024.78 | Аналитический метод | 0.50 | – |

| | | | | | |
|-----|-----------|-----------|---------------------|------|---|
| 186 | 238859.50 | 342024.53 | Аналитический метод | 0.50 | – |
| 187 | 238880.89 | 341876.32 | Аналитический метод | 0.50 | – |
| 188 | 238917.70 | 341620.95 | Аналитический метод | 0.50 | – |
| 189 | 238917.83 | 341618.38 | Аналитический метод | 0.50 | – |
| 190 | 238907.17 | 341366.54 | Аналитический метод | 0.50 | – |
| 191 | 238907.16 | 341366.29 | Аналитический метод | 0.50 | – |
| 192 | 238894.86 | 341076.80 | Аналитический метод | 0.50 | – |
| 193 | 238894.85 | 341076.55 | Аналитический метод | 0.50 | – |
| 194 | 238882.98 | 340797.05 | Аналитический метод | 0.50 | – |
| 195 | 238882.97 | 340796.81 | Аналитический метод | 0.50 | – |
| 196 | 238872.86 | 340559.35 | Аналитический метод | 0.50 | – |
| 197 | 238872.49 | 340556.82 | Аналитический метод | 0.50 | – |
| 198 | 238803.30 | 340280.50 | Аналитический метод | 0.50 | – |
| 199 | 238803.24 | 340280.26 | Аналитический метод | 0.50 | – |
| 200 | 238727.97 | 339979.80 | Аналитический метод | 0.50 | – |
| 201 | 238727.91 | 339979.56 | Аналитический метод | 0.50 | – |
| 202 | 238652.63 | 339679.09 | Аналитический метод | 0.50 | – |
| 203 | 238652.57 | 339678.85 | Аналитический метод | 0.50 | – |
| 204 | 238577.30 | 339378.38 | Аналитический метод | 0.50 | – |
| 205 | 238577.24 | 339378.14 | Аналитический метод | 0.50 | – |
| 206 | 238501.97 | 339077.67 | Аналитический метод | 0.50 | – |
| 207 | 238501.91 | 339077.43 | Аналитический метод | 0.50 | – |
| 208 | 238426.64 | 338776.96 | Аналитический метод | 0.50 | – |
| 209 | 238426.58 | 338776.72 | Аналитический метод | 0.50 | – |
| 210 | 238351.31 | 338476.26 | Аналитический метод | 0.50 | – |
| 211 | 238351.25 | 338476.02 | Аналитический метод | 0.50 | – |
| 212 | 238210.37 | 337913.64 | Аналитический метод | 0.50 | – |
| 213 | 238210.31 | 337913.40 | Аналитический метод | 0.50 | – |
| 214 | 238137.47 | 337622.63 | Аналитический метод | 0.50 | – |
| 215 | 238137.41 | 337622.39 | Аналитический метод | 0.50 | – |
| 216 | 238064.57 | 337331.63 | Аналитический метод | 0.50 | – |
| 217 | 238064.51 | 337331.39 | Аналитический метод | 0.50 | – |
| 218 | 238020.83 | 337157.02 | Аналитический метод | 0.50 | – |
| 219 | 238020.77 | 337156.78 | Аналитический метод | 0.50 | – |
| 220 | 237945.50 | 336856.32 | Аналитический метод | 0.50 | – |
| 221 | 237945.44 | 336856.07 | Аналитический метод | 0.50 | – |
| 222 | 237870.17 | 336555.61 | Аналитический метод | 0.50 | – |
| 223 | 237870.11 | 336555.36 | Аналитический метод | 0.50 | – |
| 224 | 237797.20 | 336259.26 | Аналитический метод | 0.50 | – |
| 225 | 237796.03 | 336257.95 | Аналитический метод | 0.50 | – |
| 226 | 237552.50 | 336169.00 | Аналитический метод | 0.50 | – |
| 227 | 237552.26 | 336168.91 | Аналитический метод | 0.50 | – |
| 228 | 237294.64 | 336073.42 | Аналитический метод | 0.50 | – |
| 229 | 237294.40 | 336073.33 | Аналитический метод | 0.50 | – |
| 230 | 237027.41 | 335974.36 | Аналитический метод | 0.50 | – |
| 231 | 237027.17 | 335974.27 | Аналитический метод | 0.50 | – |
| 232 | 236764.86 | 335877.04 | Аналитический метод | 0.50 | – |
| 233 | 236764.63 | 335876.96 | Аналитический метод | 0.50 | – |
| 234 | 236502.32 | 335779.72 | Аналитический метод | 0.50 | – |
| 235 | 236502.09 | 335779.64 | Аналитический метод | 0.50 | – |
| 236 | 236221.02 | 335675.45 | Аналитический метод | 0.50 | – |
| 237 | 236220.79 | 335675.37 | Аналитический метод | 0.50 | – |
| 238 | 235939.72 | 335571.18 | Аналитический метод | 0.50 | – |
| 239 | 235939.49 | 335571.10 | Аналитический метод | 0.50 | – |
| 240 | 235658.43 | 335466.91 | Аналитический метод | 0.50 | – |
| 241 | 235658.20 | 335466.83 | Аналитический метод | 0.50 | – |
| 242 | 235377.13 | 335362.64 | Аналитический метод | 0.50 | – |
| 243 | 235376.90 | 335362.56 | Аналитический метод | 0.50 | – |
| 244 | 235142.72 | 335275.75 | Аналитический метод | 0.50 | – |
| 245 | 235142.48 | 335275.67 | Аналитический метод | 0.50 | – |
| 246 | 234908.30 | 335188.86 | Аналитический метод | 0.50 | – |
| 247 | 234908.07 | 335188.78 | Аналитический метод | 0.50 | – |
| 248 | 234709.98 | 335115.57 | Аналитический метод | 0.50 | – |
| 249 | 234699.57 | 335111.72 | Аналитический метод | 0.50 | – |
| 250 | 234685.88 | 335106.66 | Аналитический метод | 0.50 | – |
| 251 | 234684.80 | 335107.89 | Аналитический метод | 0.50 | – |
| 252 | 234678.11 | 335102.00 | Аналитический метод | 0.50 | – |

| | | | | | |
|-----|-----------|-----------|---------------------|------|---|
| 253 | 234660.19 | 335064.12 | Аналитический метод | 0.50 | – |
| 254 | 234547.05 | 334831.24 | Аналитический метод | 0.50 | – |
| 255 | 234546.94 | 334831.02 | Аналитический метод | 0.50 | – |
| 256 | 234405.18 | 334539.72 | Аналитический метод | 0.50 | – |
| 257 | 234405.07 | 334539.49 | Аналитический метод | 0.50 | – |
| 258 | 234265.15 | 334251.98 | Аналитический метод | 0.50 | – |
| 259 | 234265.04 | 334251.76 | Аналитический метод | 0.50 | – |
| 260 | 234129.50 | 333973.24 | Аналитический метод | 0.50 | – |
| 261 | 234129.39 | 333973.01 | Аналитический метод | 0.50 | – |
| 262 | 233985.10 | 333676.51 | Аналитический метод | 0.50 | – |
| 263 | 233984.99 | 333676.28 | Аналитический метод | 0.50 | – |
| 264 | 233845.07 | 333388.77 | Аналитический метод | 0.50 | – |
| 265 | 233844.96 | 333388.55 | Аналитический метод | 0.50 | – |
| 266 | 233700.67 | 333092.04 | Аналитический метод | 0.50 | – |
| 267 | 233700.56 | 333091.82 | Аналитический метод | 0.50 | – |
| 268 | 233556.26 | 332795.31 | Аналитический метод | 0.50 | – |
| 269 | 233556.16 | 332795.09 | Аналитический метод | 0.50 | – |
| 270 | 233415.00 | 332505.01 | Аналитический метод | 0.50 | – |
| 271 | 233413.59 | 332502.81 | Аналитический метод | 0.50 | – |
| 272 | 233165.73 | 332142.66 | Аналитический метод | 0.50 | – |
| 273 | 233164.13 | 332141.10 | Аналитический метод | 0.50 | – |
| 274 | 233036.22 | 332079.88 | Аналитический метод | 0.50 | – |
| 275 | 233034.22 | 332079.88 | Аналитический метод | 0.50 | – |
| 276 | 232787.50 | 332156.10 | Аналитический метод | 0.50 | – |
| 277 | 232787.26 | 332156.17 | Аналитический метод | 0.50 | – |
| 278 | 232517.85 | 332239.05 | Аналитический метод | 0.50 | – |
| 279 | 232507.39 | 332242.26 | Аналитический метод | 0.50 | – |
| 280 | 232493.71 | 332246.47 | Аналитический метод | 0.50 | – |
| 281 | 232493.58 | 332248.13 | Аналитический метод | 0.50 | – |
| 282 | 232484.77 | 332247.47 | Аналитический метод | 0.50 | – |
| 283 | 232447.49 | 332229.03 | Аналитический метод | 0.50 | – |
| 284 | 232240.83 | 332129.21 | Аналитический метод | 0.50 | – |
| 285 | 232240.61 | 332129.11 | Аналитический метод | 0.50 | – |
| 286 | 231970.56 | 331998.95 | Аналитический метод | 0.50 | – |
| 287 | 231970.33 | 331998.85 | Аналитический метод | 0.50 | – |
| 288 | 231700.31 | 331868.70 | Аналитический метод | 0.50 | – |
| 289 | 231700.08 | 331868.60 | Аналитический метод | 0.50 | – |
| 290 | 231476.49 | 331760.91 | Аналитический метод | 0.50 | – |
| 291 | 231468.52 | 331757.07 | Аналитический метод | 0.50 | – |
| 292 | 231458.34 | 331752.17 | Аналитический метод | 0.50 | – |
| 293 | 231456.93 | 331753.25 | Аналитический метод | 0.50 | – |
| 294 | 231451.94 | 331746.70 | Аналитический метод | 0.50 | – |
| 295 | 231445.47 | 331709.44 | Аналитический метод | 0.50 | – |
| 296 | 231418.88 | 331566.14 | Аналитический метод | 0.50 | – |
| 297 | 231418.33 | 331563.21 | Аналитический метод | 0.50 | – |
| 298 | 231407.02 | 331502.26 | Аналитический метод | 0.50 | – |
| 299 | 231406.63 | 331502.29 | Аналитический метод | 0.50 | – |
| 300 | 231405.98 | 331494.04 | Аналитический метод | 0.50 | – |
| 301 | 231407.00 | 331460.35 | Аналитический метод | 0.50 | – |
| 302 | 231407.81 | 331429.25 | Аналитический метод | 0.50 | – |
| 303 | 231407.88 | 331426.57 | Аналитический метод | 0.50 | – |
| 304 | 231413.21 | 331223.12 | Аналитический метод | 0.50 | – |
| 305 | 231413.22 | 331222.87 | Аналитический метод | 0.50 | – |
| 306 | 231420.49 | 330933.21 | Аналитический метод | 0.50 | – |
| 307 | 231420.49 | 330932.97 | Аналитический метод | 0.50 | – |
| 308 | 231426.76 | 330683.29 | Аналитический метод | 0.50 | – |
| 309 | 231426.76 | 330683.04 | Аналитический метод | 0.50 | – |
| 310 | 231433.75 | 330437.54 | Аналитический метод | 0.50 | – |
| 311 | 231433.05 | 330435.70 | Аналитический метод | 0.50 | – |
| 312 | 231280.49 | 330273.07 | Аналитический метод | 0.50 | – |
| 313 | 231280.32 | 330272.88 | Аналитический метод | 0.50 | – |
| 314 | 231110.12 | 330090.10 | Аналитический метод | 0.50 | – |
| 315 | 231109.95 | 330089.92 | Аналитический метод | 0.50 | – |
| 316 | 230939.75 | 329907.14 | Аналитический метод | 0.50 | – |
| 317 | 230939.58 | 329906.96 | Аналитический метод | 0.50 | – |
| 318 | 230742.13 | 329694.90 | Аналитический метод | 0.50 | – |
| 319 | 230741.96 | 329694.72 | Аналитический метод | 0.50 | – |

| | | | | | |
|-----|-----------|-----------|---------------------|------|---|
| 320 | 230544.51 | 329482.66 | Аналитический метод | 0.50 | – |
| 321 | 230544.34 | 329482.48 | Аналитический метод | 0.50 | – |
| 322 | 230346.88 | 329270.42 | Аналитический метод | 0.50 | – |
| 323 | 230325.81 | 329247.77 | Аналитический метод | 0.50 | – |
| 324 | 230298.77 | 329218.70 | Аналитический метод | 0.50 | – |
| 325 | 230151.14 | 329060.00 | Аналитический метод | 0.50 | – |
| 326 | 230149.21 | 329058.54 | Аналитический метод | 0.50 | – |
| 327 | 230053.41 | 329008.96 | Аналитический метод | 0.50 | – |
| 328 | 230031.74 | 328997.74 | Аналитический метод | 0.50 | – |
| 329 | 229995.90 | 328979.19 | Аналитический метод | 0.50 | – |
| 330 | 229995.49 | 328979.75 | Аналитический метод | 0.50 | – |
| 331 | 229988.28 | 328974.47 | Аналитический метод | 0.50 | – |
| 332 | 229962.68 | 328948.59 | Аналитический метод | 0.50 | – |
| 333 | 229940.40 | 328926.32 | Аналитический метод | 0.50 | – |
| 334 | 229783.89 | 328769.87 | Аналитический метод | 0.50 | – |
| 335 | 229783.72 | 328769.70 | Аналитический метод | 0.50 | – |
| 336 | 229557.31 | 328543.90 | Аналитический метод | 0.50 | – |
| 337 | 229557.14 | 328543.73 | Аналитический метод | 0.50 | – |
| 338 | 229463.99 | 328451.11 | Аналитический метод | 0.50 | – |
| 339 | 229462.03 | 328449.16 | Аналитический метод | 0.50 | – |
| 340 | 229330.81 | 328318.00 | Аналитический метод | 0.50 | – |
| 341 | 229330.63 | 328317.83 | Аналитический метод | 0.50 | – |
| 342 | 229118.39 | 328106.15 | Аналитический метод | 0.50 | – |
| 343 | 229118.22 | 328105.98 | Аналитический метод | 0.50 | – |
| 344 | 228905.96 | 327894.29 | Аналитический метод | 0.50 | – |
| 345 | 228905.78 | 327894.11 | Аналитический метод | 0.50 | – |
| 346 | 228693.54 | 327682.44 | Аналитический метод | 0.50 | – |
| 347 | 228693.37 | 327682.26 | Аналитический метод | 0.50 | – |
| 348 | 228496.07 | 327485.76 | Аналитический метод | 0.50 | – |
| 349 | 228494.11 | 327483.82 | Аналитический метод | 0.50 | – |
| 350 | 228272.99 | 327263.32 | Аналитический метод | 0.50 | – |
| 351 | 228271.03 | 327261.37 | Аналитический метод | 0.50 | – |
| 352 | 228123.50 | 327112.79 | Аналитический метод | 0.50 | – |
| 353 | 228121.67 | 327112.01 | Аналитический метод | 0.50 | – |
| 354 | 227938.77 | 327107.25 | Аналитический метод | 0.50 | – |
| 355 | 227938.52 | 327107.24 | Аналитический метод | 0.50 | – |
| 356 | 227690.98 | 327099.73 | Аналитический метод | 0.50 | – |
| 357 | 227688.45 | 327099.94 | Аналитический метод | 0.50 | – |
| 358 | 227480.26 | 327141.34 | Аналитический метод | 0.50 | – |
| 359 | 227480.02 | 327141.39 | Аналитический метод | 0.50 | – |
| 360 | 227186.03 | 327199.85 | Аналитический метод | 0.50 | – |
| 361 | 226891.79 | 327258.36 | Аналитический метод | 0.50 | – |
| 362 | 226592.64 | 327317.85 | Аналитический метод | 0.50 | – |
| 363 | 226293.52 | 327377.33 | Аналитический метод | 0.50 | – |
| 364 | 226025.22 | 327430.94 | Аналитический метод | 0.50 | – |
| 365 | 226011.72 | 327433.64 | Аналитический метод | 0.50 | – |
| 366 | 225993.51 | 327437.28 | Аналитический метод | 0.50 | – |
| 367 | 225993.37 | 327438.78 | Аналитический метод | 0.50 | – |
| 368 | 225988.43 | 327438.29 | Аналитический метод | 0.50 | – |
| 369 | 225983.94 | 327437.85 | Аналитический метод | 0.50 | – |
| 370 | 225930.42 | 327421.67 | Аналитический метод | 0.50 | – |
| 371 | 225845.74 | 327396.45 | Аналитический метод | 0.50 | – |
| 372 | 225831.08 | 327392.09 | Аналитический метод | 0.50 | – |
| 373 | 225810.74 | 327386.03 | Аналитический метод | 0.50 | – |
| 374 | 225810.03 | 327387.18 | Аналитический метод | 0.50 | – |
| 375 | 225805.79 | 327384.55 | Аналитический метод | 0.50 | – |
| 376 | 225801.94 | 327382.17 | Аналитический метод | 0.50 | – |
| 377 | 225774.00 | 327352.26 | Аналитический метод | 0.50 | – |
| 378 | 225771.52 | 327348.62 | Аналитический метод | 0.50 | – |
| 379 | 225750.51 | 327325.77 | Аналитический метод | 0.50 | – |
| 380 | 225748.61 | 327324.56 | Аналитический метод | 0.50 | – |
| 381 | 225560.50 | 327261.77 | Аналитический метод | 0.50 | – |
| 382 | 225557.88 | 327261.03 | Аналитический метод | 0.50 | – |
| 383 | 225445.34 | 327228.57 | Аналитический метод | 0.50 | – |
| 384 | 225442.69 | 327227.81 | Аналитический метод | 0.50 | – |
| 385 | 225251.26 | 327172.72 | Аналитический метод | 0.50 | – |
| 386 | 225233.98 | 327167.75 | Аналитический метод | 0.50 | – |

| | | | | | |
|-----|-----------|-----------|---------------------|------|---|
| 387 | 225189.19 | 327154.86 | Аналитический метод | 0.50 | – |
| 388 | 225188.95 | 327155.42 | Аналитический метод | 0.50 | – |
| 389 | 225184.83 | 327153.61 | Аналитический метод | 0.50 | – |
| 390 | 225180.73 | 327151.80 | Аналитический метод | 0.50 | – |
| 391 | 225147.78 | 327131.27 | Аналитический метод | 0.50 | – |
| 392 | 225123.20 | 327116.13 | Аналитический метод | 0.50 | – |
| 393 | 225013.26 | 327048.40 | Аналитический метод | 0.50 | – |
| 394 | 224856.83 | 326952.77 | Аналитический метод | 0.50 | – |
| 395 | 224851.34 | 326949.41 | Аналитический метод | 0.50 | – |
| 396 | 224850.16 | 326948.39 | Аналитический метод | 0.50 | – |
| 397 | 224849.02 | 326947.42 | Аналитический метод | 0.50 | – |
| 398 | 224844.05 | 326941.84 | Аналитический метод | 0.50 | – |
| 399 | 224814.17 | 326908.33 | Аналитический метод | 0.50 | – |
| 400 | 224825.36 | 326888.66 | Аналитический метод | 0.50 | – |
| 401 | 224860.90 | 326934.15 | Аналитический метод | 0.50 | – |
| 402 | 224861.78 | 326934.91 | Аналитический метод | 0.50 | – |
| 403 | 224862.72 | 326935.72 | Аналитический метод | 0.50 | – |
| 404 | 224870.13 | 326940.26 | Аналитический метод | 0.50 | – |
| 405 | 224882.72 | 326947.98 | Аналитический метод | 0.50 | – |
| 406 | 224933.88 | 326979.34 | Аналитический метод | 0.50 | – |
| 407 | 225022.36 | 327033.57 | Аналитический метод | 0.50 | – |
| 408 | 225022.57 | 327033.70 | Аналитический метод | 0.50 | – |
| 409 | 225189.49 | 327136.21 | Аналитический метод | 0.50 | – |
| 410 | 225191.77 | 327137.21 | Аналитический метод | 0.50 | – |
| 411 | 225447.61 | 327210.71 | Аналитический метод | 0.50 | – |
| 412 | 225450.27 | 327211.47 | Аналитический метод | 0.50 | – |
| 413 | 225562.73 | 327243.90 | Аналитический метод | 0.50 | – |
| 414 | 225565.33 | 327244.63 | Аналитический метод | 0.50 | – |
| 415 | 225747.32 | 327286.18 | Аналитический метод | 0.50 | – |
| 416 | 225792.47 | 327296.18 | Аналитический метод | 0.50 | – |
| 417 | 225801.06 | 327300.39 | Аналитический метод | 0.50 | – |
| 418 | 225800.53 | 327301.46 | Аналитический метод | 0.50 | – |
| 419 | 225806.32 | 327306.34 | Аналитический метод | 0.50 | – |
| 420 | 225832.13 | 327327.76 | Аналитический метод | 0.50 | – |
| 421 | 225833.05 | 327330.53 | Аналитический метод | 0.50 | – |
| 422 | 225860.81 | 327351.16 | Аналитический метод | 0.50 | – |
| 423 | 225862.98 | 327352.61 | Аналитический метод | 0.50 | – |
| 424 | 225987.53 | 327420.32 | Аналитический метод | 0.50 | – |
| 425 | 225989.57 | 327420.52 | Аналитический метод | 0.50 | – |
| 426 | 226290.12 | 327360.26 | Аналитический метод | 0.50 | – |
| 427 | 226589.25 | 327300.78 | Аналитический метод | 0.50 | – |
| 428 | 226888.39 | 327241.29 | Аналитический метод | 0.50 | – |
| 429 | 227182.63 | 327182.78 | Аналитический метод | 0.50 | – |
| 430 | 227476.63 | 327124.32 | Аналитический метод | 0.50 | – |
| 431 | 227476.87 | 327124.27 | Аналитический метод | 0.50 | – |
| 432 | 227619.13 | 327095.77 | Аналитический метод | 0.50 | – |
| 433 | 227627.99 | 327093.99 | Аналитический метод | 0.50 | – |
| 434 | 227652.29 | 327089.13 | Аналитический метод | 0.50 | – |
| 435 | 227685.33 | 327082.32 | Аналитический метод | 0.50 | – |
| 436 | 227693.60 | 327081.64 | Аналитический метод | 0.50 | – |
| 437 | 227693.64 | 327082.10 | Аналитический метод | 0.50 | – |
| 438 | 227939.05 | 327089.85 | Аналитический метод | 0.50 | – |
| 439 | 227939.30 | 327089.86 | Аналитический метод | 0.50 | – |
| 440 | 228080.01 | 327093.96 | Аналитический метод | 0.50 | – |
| 441 | 228126.97 | 327094.91 | Аналитический метод | 0.50 | – |
| 442 | 228135.72 | 327098.69 | Аналитический метод | 0.50 | – |
| 443 | 228134.96 | 327100.46 | Аналитический метод | 0.50 | – |
| 444 | 228144.52 | 327109.99 | Аналитический метод | 0.50 | – |
| 445 | 228152.20 | 327117.66 | Аналитический метод | 0.50 | – |
| 446 | 228283.60 | 327248.77 | Аналитический метод | 0.50 | – |
| 447 | 228285.56 | 327250.72 | Аналитический метод | 0.50 | – |
| 448 | 228506.68 | 327471.21 | Аналитический метод | 0.50 | – |
| 449 | 228508.64 | 327473.16 | Аналитический метод | 0.50 | – |
| 450 | 228705.70 | 327669.99 | Аналитический метод | 0.50 | – |
| 451 | 228705.88 | 327670.16 | Аналитический метод | 0.50 | – |
| 452 | 228918.12 | 327881.83 | Аналитический метод | 0.50 | – |
| 453 | 228918.29 | 327882.01 | Аналитический метод | 0.50 | – |


| | | | | | |
|-----|-----------|-----------|---------------------|------|---|
| 454 | 229130.55 | 328093.70 | Аналитический метод | 0.50 | – |
| 455 | 229130.72 | 328093.88 | Аналитический метод | 0.50 | – |
| 456 | 229342.97 | 328305.55 | Аналитический метод | 0.50 | – |
| 457 | 229343.14 | 328305.73 | Аналитический метод | 0.50 | – |
| 458 | 229474.59 | 328436.55 | Аналитический метод | 0.50 | – |
| 459 | 229476.55 | 328438.50 | Аналитический метод | 0.50 | – |
| 460 | 229569.47 | 328531.45 | Аналитический метод | 0.50 | – |
| 461 | 229569.64 | 328531.62 | Аналитический метод | 0.50 | – |
| 462 | 229796.05 | 328757.42 | Аналитический метод | 0.50 | – |
| 463 | 229796.22 | 328757.60 | Аналитический метод | 0.50 | – |
| 464 | 230000.16 | 328961.11 | Аналитический метод | 0.50 | – |
| 465 | 230002.14 | 328962.56 | Аналитический метод | 0.50 | – |
| 466 | 230101.83 | 329014.18 | Аналитический метод | 0.50 | – |
| 467 | 230123.05 | 329025.17 | Аналитический метод | 0.50 | – |
| 468 | 230123.77 | 329025.54 | Аналитический метод | 0.50 | – |
| 469 | 230158.75 | 329043.44 | Аналитический метод | 0.50 | – |
| 470 | 230163.20 | 329046.79 | Аналитический метод | 0.50 | – |
| 471 | 230165.70 | 329048.68 | Аналитический метод | 0.50 | – |
| 472 | 230165.22 | 329049.31 | Аналитический метод | 0.50 | – |
| 473 | 230188.92 | 329074.82 | Аналитический метод | 0.50 | – |
| 474 | 230204.45 | 329091.54 | Аналитический метод | 0.50 | – |
| 475 | 230306.73 | 329201.64 | Аналитический метод | 0.50 | – |
| 476 | 230333.82 | 329230.80 | Аналитический метод | 0.50 | – |
| 477 | 230359.62 | 329258.56 | Аналитический метод | 0.50 | – |
| 478 | 230557.07 | 329470.62 | Аналитический метод | 0.50 | – |
| 479 | 230557.24 | 329470.80 | Аналитический метод | 0.50 | – |
| 480 | 230754.69 | 329682.86 | Аналитический метод | 0.50 | – |
| 481 | 230754.86 | 329683.04 | Аналитический метод | 0.50 | – |
| 482 | 230952.32 | 329895.10 | Аналитический метод | 0.50 | – |
| 483 | 230952.49 | 329895.28 | Аналитический метод | 0.50 | – |
| 484 | 231122.68 | 330078.06 | Аналитический метод | 0.50 | – |
| 485 | 231122.85 | 330078.24 | Аналитический метод | 0.50 | – |
| 486 | 231293.05 | 330261.02 | Аналитический метод | 0.50 | – |
| 487 | 231293.22 | 330261.20 | Аналитический метод | 0.50 | – |
| 488 | 231423.89 | 330401.29 | Аналитический метод | 0.50 | – |
| 489 | 231448.99 | 330427.48 | Аналитический метод | 0.50 | – |
| 490 | 231451.97 | 330435.33 | Аналитический метод | 0.50 | – |
| 491 | 231450.58 | 330435.86 | Аналитический метод | 0.50 | – |
| 492 | 231450.20 | 330450.16 | Аналитический метод | 0.50 | – |
| 493 | 231449.93 | 330460.75 | Аналитический метод | 0.50 | – |
| 494 | 231444.16 | 330683.48 | Аналитический метод | 0.50 | – |
| 495 | 231444.15 | 330683.73 | Аналитический метод | 0.50 | – |
| 496 | 231437.89 | 330933.40 | Аналитический метод | 0.50 | – |
| 497 | 231437.88 | 330933.65 | Аналитический метод | 0.50 | – |
| 498 | 231430.61 | 331223.31 | Аналитический метод | 0.50 | – |
| 499 | 231430.61 | 331223.56 | Аналитический метод | 0.50 | – |
| 500 | 231423.84 | 331494.26 | Аналитический метод | 0.50 | – |
| 501 | 231424.04 | 331496.81 | Аналитический метод | 0.50 | – |
| 502 | 231467.27 | 331737.47 | Аналитический метод | 0.50 | – |
| 503 | 231468.36 | 331738.90 | Аналитический метод | 0.50 | – |
| 504 | 231707.63 | 331852.92 | Аналитический метод | 0.50 | – |
| 505 | 231707.86 | 331853.03 | Аналитический метод | 0.50 | – |
| 506 | 231977.89 | 331983.17 | Аналитический метод | 0.50 | – |
| 507 | 231978.11 | 331983.28 | Аналитический метод | 0.50 | – |
| 508 | 232248.16 | 332113.43 | Аналитический метод | 0.50 | – |
| 509 | 232248.39 | 332113.54 | Аналитический метод | 0.50 | – |
| 510 | 232487.94 | 332229.86 | Аналитический метод | 0.50 | – |
| 511 | 232489.93 | 332230.01 | Аналитический метод | 0.50 | – |
| 512 | 232782.15 | 332139.54 | Аналитический метод | 0.50 | – |
| 513 | 232782.39 | 332139.47 | Аналитический метод | 0.50 | – |
| 514 | 232998.32 | 332072.95 | Аналитический метод | 0.50 | – |
| 515 | 233032.44 | 332062.06 | Аналитический метод | 0.50 | – |
| 516 | 233040.68 | 332062.06 | Аналитический метод | 0.50 | – |
| 517 | 233040.68 | 332063.76 | Аналитический метод | 0.50 | – |
| 518 | 233051.68 | 332068.97 | Аналитический метод | 0.50 | – |
| 519 | 233060.14 | 332072.98 | Аналитический метод | 0.50 | – |
| 520 | 233142.93 | 332112.19 | Аналитический метод | 0.50 | – |

| | | | | | |
|-----|-----------|-----------|---------------------|------|---|
| 521 | 233175.22 | 332127.03 | Аналитический метод | 0.50 | – |
| 522 | 233181.16 | 332132.82 | Аналитический метод | 0.50 | – |
| 523 | 233180.62 | 332133.37 | Аналитический метод | 0.50 | – |
| 524 | 233198.39 | 332159.24 | Аналитический метод | 0.50 | – |
| 525 | 233210.00 | 332176.13 | Аналитический метод | 0.50 | – |
| 526 | 233298.34 | 332304.72 | Аналитический метод | 0.50 | – |
| 527 | 233298.48 | 332304.92 | Аналитический метод | 0.50 | – |
| 528 | 233405.80 | 332460.24 | Аналитический метод | 0.50 | – |
| 529 | 233427.97 | 332492.26 | Аналитический метод | 0.50 | – |
| 530 | 233432.55 | 332499.41 | Аналитический метод | 0.50 | – |
| 531 | 233432.10 | 332499.70 | Аналитический метод | 0.50 | – |
| 532 | 233455.80 | 332548.52 | Аналитический метод | 0.50 | – |
| 533 | 233460.24 | 332557.67 | Аналитический метод | 0.50 | – |
| 534 | 233571.80 | 332787.48 | Аналитический метод | 0.50 | – |
| 535 | 233571.91 | 332787.70 | Аналитический метод | 0.50 | – |
| 536 | 233716.20 | 333084.20 | Аналитический метод | 0.50 | – |
| 537 | 233716.31 | 333084.43 | Аналитический метод | 0.50 | – |
| 538 | 233860.61 | 333380.93 | Аналитический метод | 0.50 | – |
| 539 | 233860.72 | 333381.16 | Аналитический метод | 0.50 | – |
| 540 | 234000.63 | 333668.67 | Аналитический метод | 0.50 | – |
| 541 | 234000.74 | 333668.89 | Аналитический метод | 0.50 | – |
| 542 | 234145.04 | 333965.40 | Аналитический метод | 0.50 | – |
| 543 | 234145.14 | 333965.62 | Аналитический метод | 0.50 | – |
| 1 | 234280.69 | 334244.14 | Аналитический метод | 0.50 | – |
| – | – | – | – | – | – |
| 545 | 225814.76 | 327369.17 | Аналитический метод | 0.50 | – |
| 546 | 225812.82 | 327367.97 | Аналитический метод | 0.50 | – |
| 547 | 225790.31 | 327344.82 | Аналитический метод | 0.50 | – |
| 548 | 225789.66 | 327342.76 | Аналитический метод | 0.50 | – |
| 549 | 225787.63 | 327336.69 | Аналитический метод | 0.50 | – |
| 550 | 225779.13 | 327310.95 | Аналитический метод | 0.50 | – |
| 551 | 225786.19 | 327312.92 | Аналитический метод | 0.50 | – |
| 552 | 225788.33 | 327313.97 | Аналитический метод | 0.50 | – |
| 553 | 225798.11 | 327321.38 | Аналитический метод | 0.50 | – |
| 554 | 225797.65 | 327322.08 | Аналитический метод | 0.50 | – |
| 555 | 225809.43 | 327329.95 | Аналитический метод | 0.50 | – |
| 556 | 225815.67 | 327334.68 | Аналитический метод | 0.50 | – |
| 557 | 225816.31 | 327336.63 | Аналитический метод | 0.50 | – |
| 558 | 225813.44 | 327340.93 | Аналитический метод | 0.50 | – |
| 559 | 225828.27 | 327350.83 | Аналитический метод | 0.50 | – |
| 560 | 225833.67 | 327354.44 | Аналитический метод | 0.50 | – |
| 561 | 225857.54 | 327370.39 | Аналитический метод | 0.50 | – |
| 562 | 225858.03 | 327369.65 | Аналитический метод | 0.50 | – |
| 563 | 225905.24 | 327395.36 | Аналитический метод | 0.50 | – |
| 564 | 225841.04 | 327376.77 | Аналитический метод | 0.50 | – |
| 565 | 225837.00 | 327377.29 | Аналитический метод | 0.50 | – |
| 545 | 225814.76 | 327369.17 | Аналитический метод | 0.50 | – |
| – | – | – | – | – | – |
| 566 | 225745.90 | 327301.65 | Аналитический метод | 0.50 | – |
| 567 | 225759.01 | 327305.32 | Аналитический метод | 0.50 | – |
| 568 | 225758.58 | 327305.46 | Аналитический метод | 0.50 | – |
| 569 | 225760.40 | 327310.98 | Аналитический метод | 0.50 | – |
| 570 | 225757.77 | 327309.28 | Аналитический метод | 0.50 | – |
| 566 | 225745.90 | 327301.65 | Аналитический метод | 0.50 | – |



3. Сведения о характерных точках части (частей) границы объекта

| Обозначение характерных точек части границы | Координаты, м | | Метод определения координат характерной точки | Средняя квадратическая погрешность положения характерной точки (M _t), м | Описание обозначения точки на местности (при наличии) |
|--|---------------|---|---|--|---|
| | X | Y | | | |
| 1 | 2 | 3 | 4 | 5 | 6 |
| – | – | – | – | – | – |

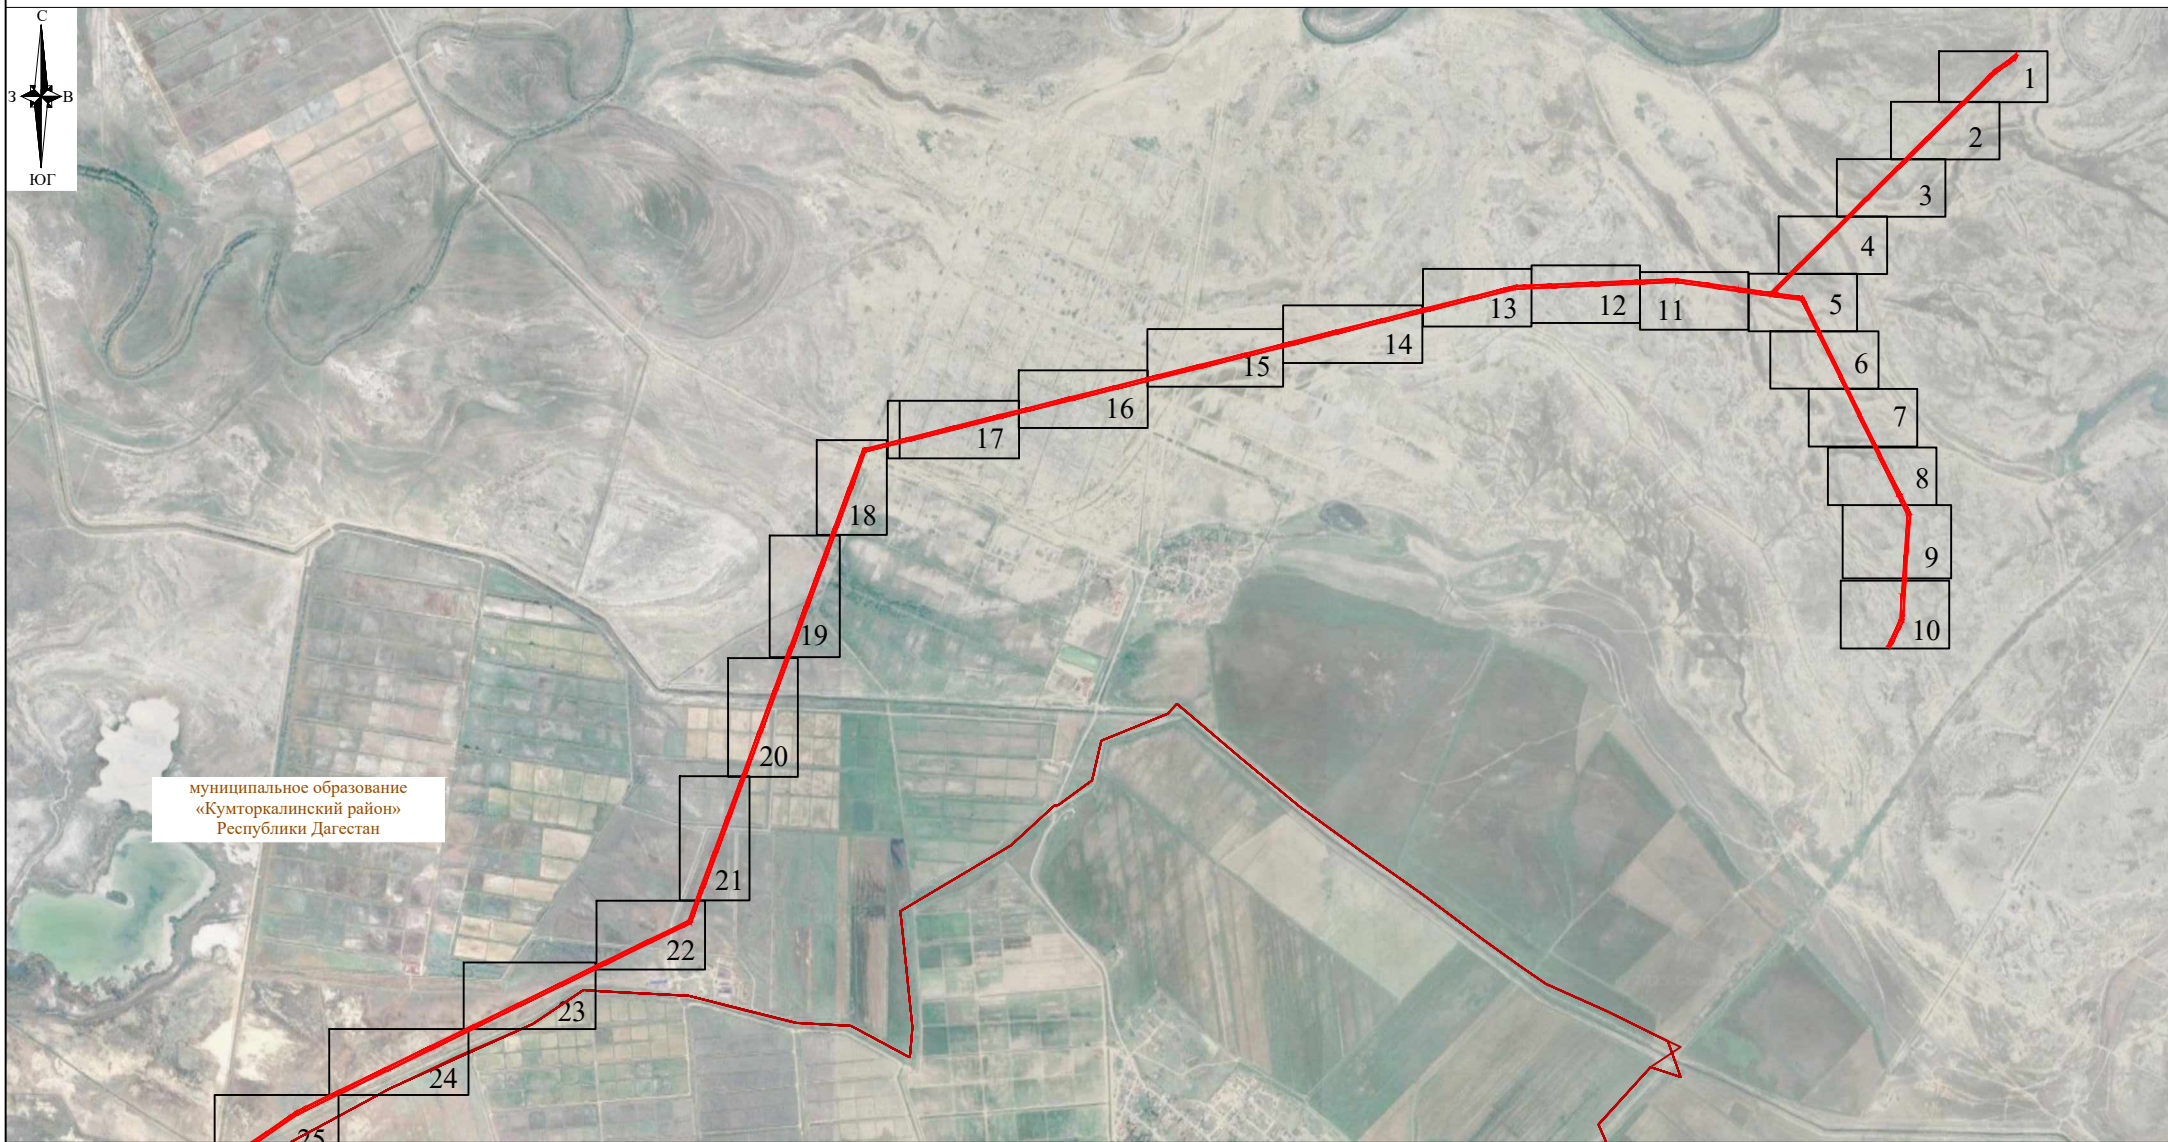СХЕМА РАСПОЛОЖЕНИЯ ГРАНИЦ ПУБЛИЧНОГО СЕРВИТУТА



Условные обозначения:


-  - проектные границы публичного сервитута
-  - границы административно-территориальных образований

Система координат: МСК-05, зона 1

Масштаб 1:120000

Схема подготовлена: 21.07.2025

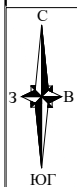

СХЕМА РАСПОЛОЖЕНИЯ ГРАНИЦ ПУБЛИЧНОГО СЕРВИТУТА



муниципальное образование
«Кумторкалинский район»
Республики Дагестан

городской округ с внутригородским
делением «город Махачкала»
Республики Дагестан

Условные обозначения:

-  - проектные границы публичного сервитута
-  - границы административно-территориальных образований

Система координат: МСК-05, зона 1

Масштаб 1:120000

Схема подготовлена: 21.07.2025

СХЕМА РАСПОЛОЖЕНИЯ ГРАНИЦ ПУБЛИЧНОГО СЕРВИТУТА

муниципальное образование
«Кумторкалинский район»
Республики Дагестан



Условные обозначения:

- - проектные границы публичного сервитута
- - проектное местоположение инженерного сооружения
- E3 05:50:000019:26 - границы и кадастровые номера земельных участков, в отношении которых испрашивается публичный сервитут
- 05:50:000019 - границы и номера кадастровых кварталов
- - границы административно-территориальных образований
- 1 - характерные точки публичного сервитута

Система координат: МСК-05, зона 1

Масштаб 1:2500

Лист 1, всего листов 39

СХЕМА РАСПОЛОЖЕНИЯ ГРАНИЦ ПУБЛИЧНОГО СЕРВИТУТА

муниципальное образование
«Кумторкалинский район»
Республики Дагестан



ЕЗ 05:50:000019:29
(об. 05:50:000019:26)

05:50:000070

94

118

95

117

Условные обозначения представлены на листе 1

Система координат: МСК-05, зона 1

Масштаб 1:2500

Лист 2, всего листов 39

СХЕМА РАСПОЛОЖЕНИЯ ГРАНИЦ ПУБЛИЧНОГО СЕРВИТУТА

муниципальное образование
«Кумторкалинский район»
Республики Дагестан



Условные обозначения представлены на листе 1

Система координат: МСК-05, зона 1
Масштаб 1:2500
Лист 3, всего листов 39

СХЕМА РАСПОЛОЖЕНИЯ ГРАНИЦ ПУБЛИЧНОГО СЕРВИТУТА

муниципальное образование
«Кумторкалинский район»
Республики Дагестан



Условные обозначения представлены на листе 1

Система координат: МСК-05, зона 1

Масштаб 1:2500

Лист 4, всего листов 39

СХЕМА РАСПОЛОЖЕНИЯ ГРАНИЦ ПУБЛИЧНОГО СЕРВИТУТА



Условные обозначения представлены на листе 1

Система координат: МСК-05, зона 1
Масштаб 1:2500
Лист 5, всего листов 39

СХЕМА РАСПОЛОЖЕНИЯ ГРАНИЦ ПУБЛИЧНОГО СЕРВИТУТА



муниципальное образование
«Кумгоркалинский район»
Республики Дагестан

Условные обозначения представлены на листе 1

Система координат: МСК-05, зона 1
Масштаб 1:2500
Лист 6, всего листов 39

СХЕМА РАСПОЛОЖЕНИЯ ГРАНИЦ ПУБЛИЧНОГО СЕРВИТУТА



Условные обозначения представлены на листе 1

Система координат: МСК-05, зона 1
Масштаб 1:2500
Лист 7, всего листов 39

СХЕМА РАСПОЛОЖЕНИЯ ГРАНИЦ ПУБЛИЧНОГО СЕРВИТУТА



Условные обозначения представлены на листе 1

Система координат: МСК-05, зона 1
Масштаб 1:2500
Лист 8, всего листов 39

СХЕМА РАСПОЛОЖЕНИЯ ГРАНИЦ ПУБЛИЧНОГО СЕРВИТУТА




Условные обозначения представлены на листе 1

Система координат: МСК-05, зона 1

Масштаб 1:2500

Лист 9, всего листов 39

СХЕМА РАСПОЛОЖЕНИЯ ГРАНИЦ ПУБЛИЧНОГО СЕРВИТУТА

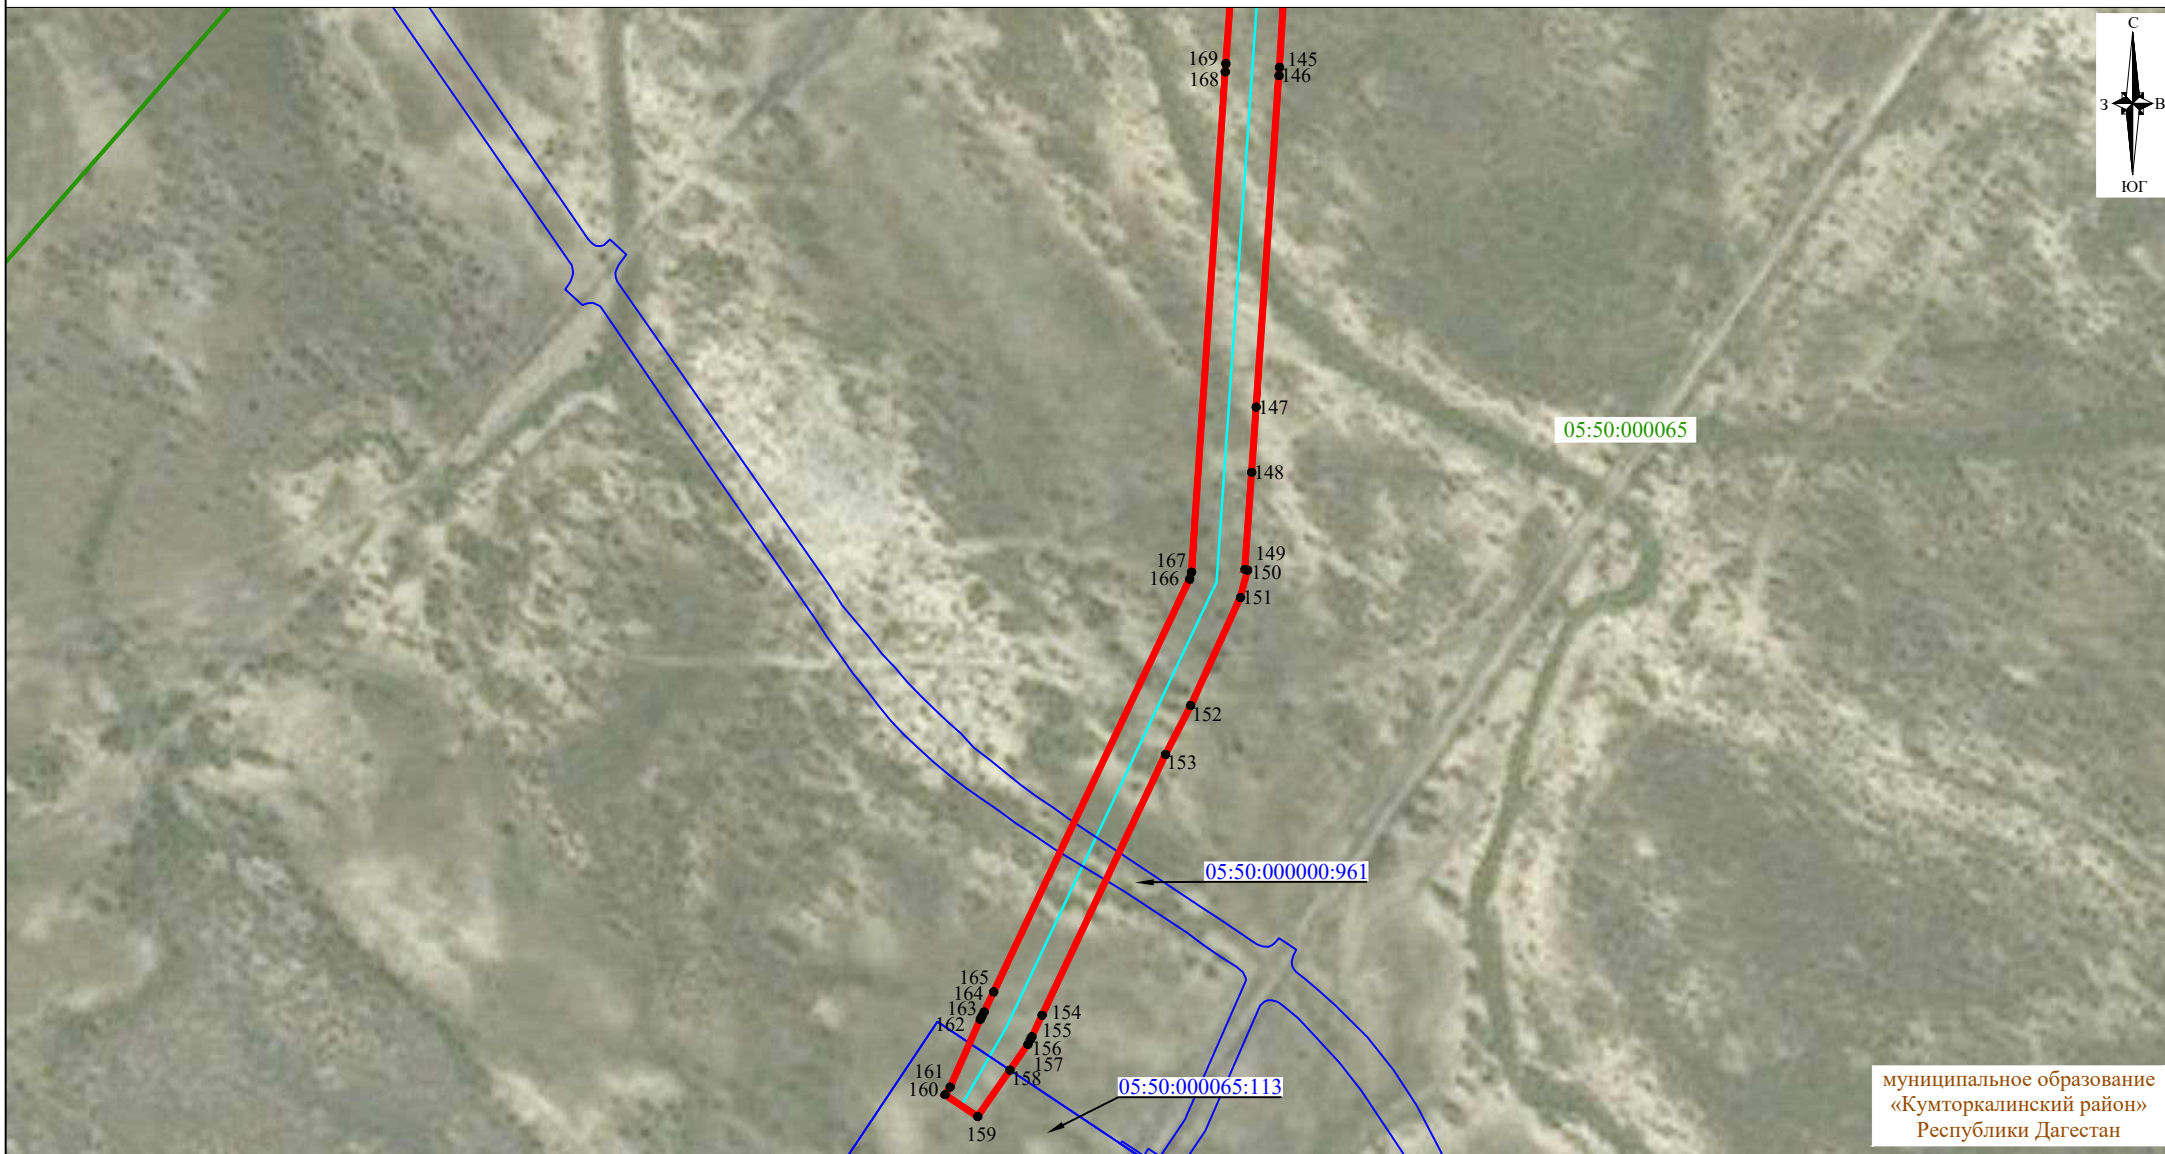

Условные обозначения представлены на листе 1

Система координат: МСК-05, зона 1

Масштаб 1:2500

Лист 10, всего листов 39

СХЕМА РАСПОЛОЖЕНИЯ ГРАНИЦ ПУБЛИЧНОГО СЕРВИТУТА

муниципальное образование
«Кумторкалинский район»
Республики Дагестан



Условные обозначения представлены на листе 1

Система координат: МСК-05, зона 1
Масштаб 1:2500
Лист 11, всего листов 39

СХЕМА РАСПОЛОЖЕНИЯ ГРАНИЦ ПУБЛИЧНОГО СЕРВИТУТА

муниципальное образование
«Кумторкалинский район»
Республики Дагестан



ЕЗ 05:50:000019:29
(об. 05:50:000019:22)



Условные обозначения представлены на листе 1

Система координат: МСК-05, зона 1
Масштаб 1:2500
Лист 12, всего листов 39

СХЕМА РАСПОЛОЖЕНИЯ ГРАНИЦ ПУБЛИЧНОГО СЕРВИТУТА



муниципальное образование
«Кумторкалинский район»
Республики Дагестан



Условные обозначения представлены на листе 1

Система координат: МСК-05, зона 1

Масштаб 1:2500

Лист 13, всего листов 39

СХЕМА РАСПОЛОЖЕНИЯ ГРАНИЦ ПУБЛИЧНОГО СЕРВИТУТА

муниципальное образование
«Кумторкалинский район»
Республики Дагестан



ЕЗ 05:50:000019:29
(об. 05:50:000019:22)

59.60

203²⁰²

57.58

205²⁰⁴

05:50:000070

55.56

207²⁰⁶

Условные обозначения представлены на листе 1

Система координат: МСК-05, зона 1

Масштаб 1:2500

Лист 14, всего листов 39

СХЕМА РАСПОЛОЖЕНИЯ ГРАНИЦ ПУБЛИЧНОГО СЕРВИТУТА




муниципальное образование
«Кумторкалинский район»
Республики Дагестан

Условные обозначения представлены на листе 1

Система координат: МСК-05, зона 1
Масштаб 1:2500
Лист 15, всего листов 39

СХЕМА РАСПОЛОЖЕНИЯ ГРАНИЦ ПУБЛИЧНОГО СЕРВИТУТА

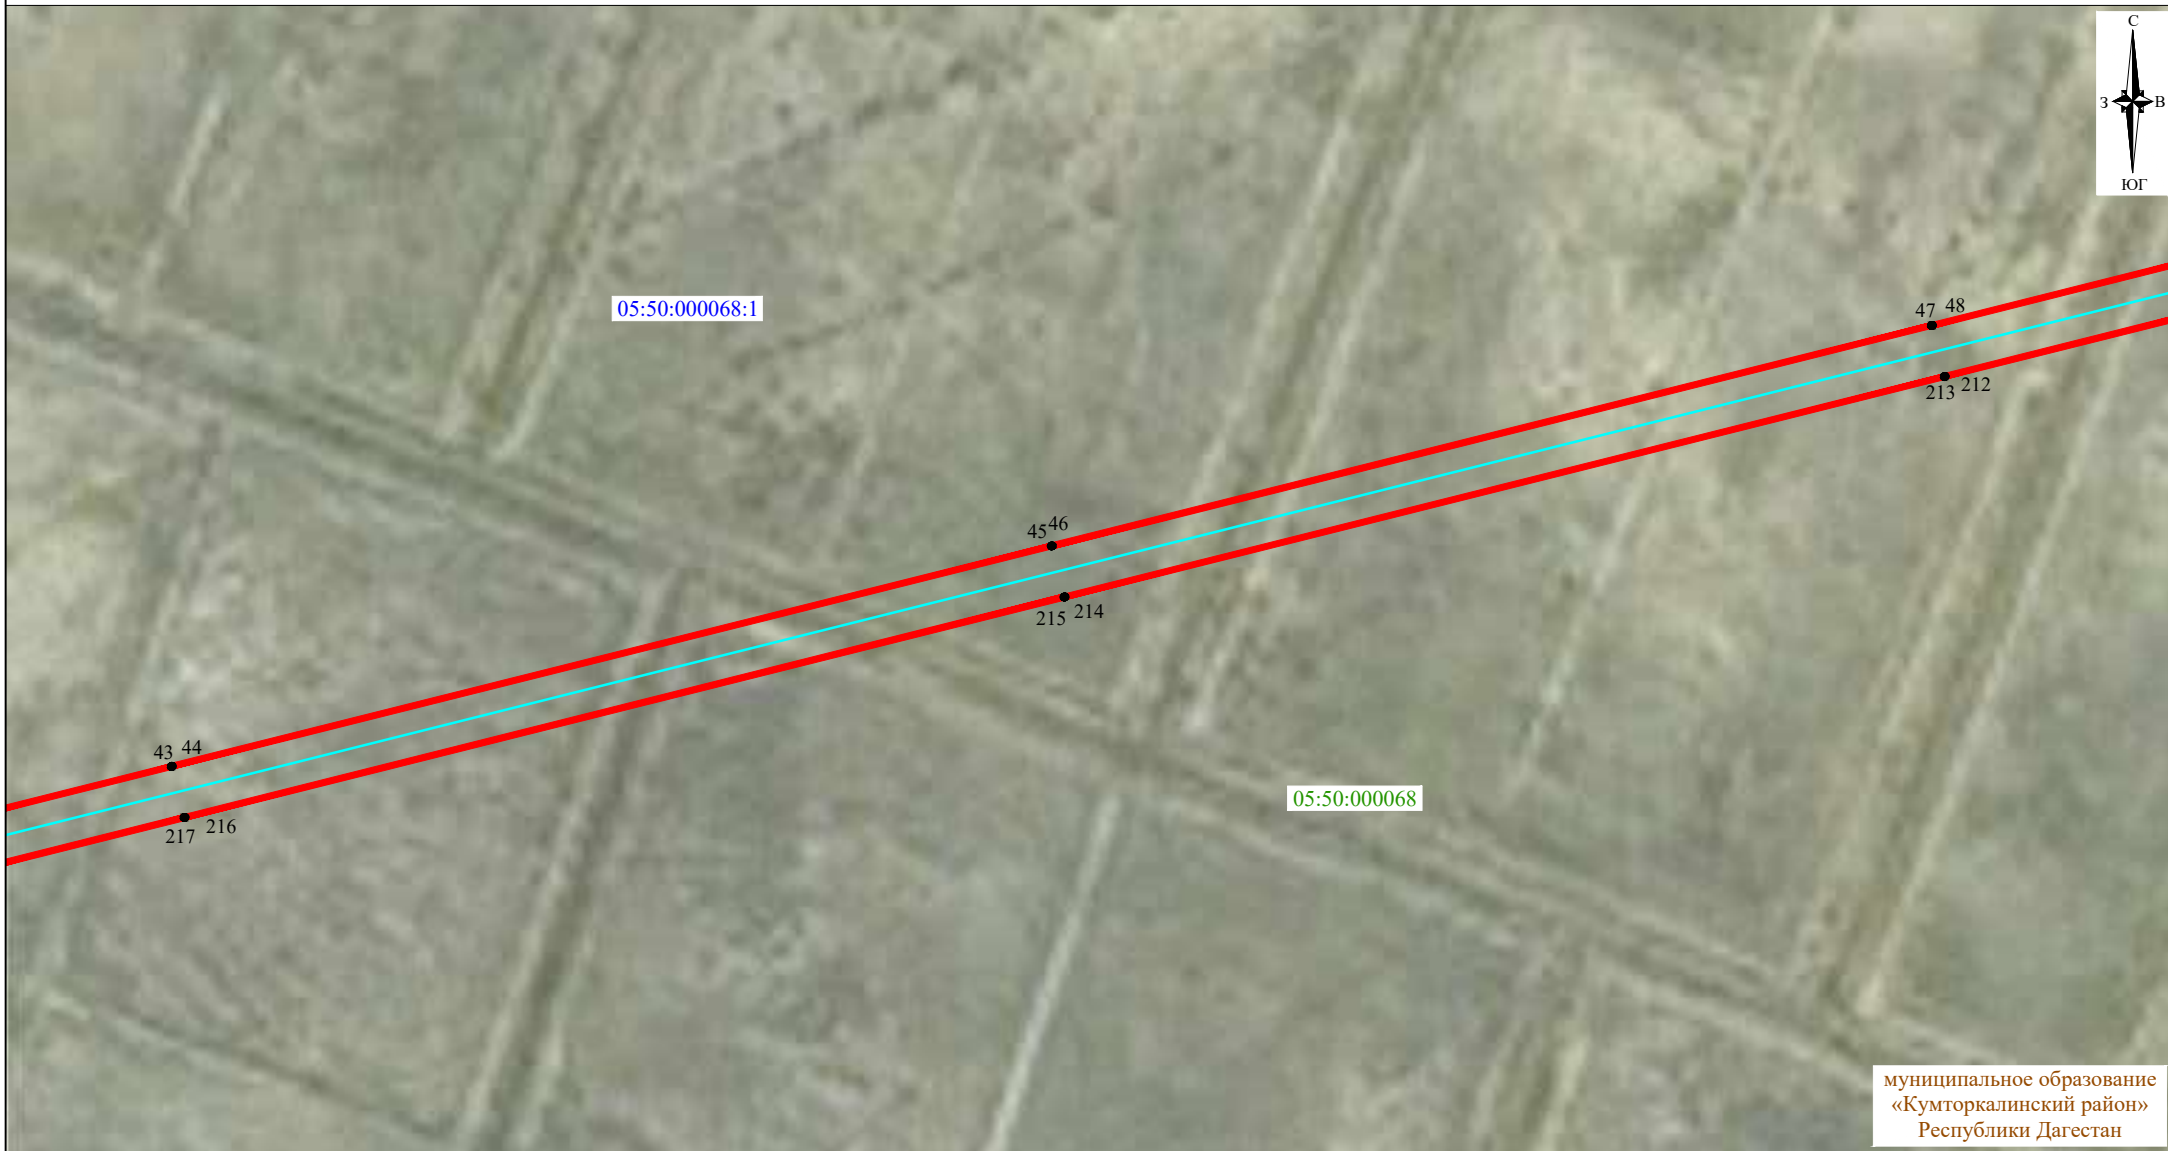

Условные обозначения представлены на листе 1

Система координат: МСК-05, зона 1

Масштаб 1:2500

Лист 16, всего листов 39

СХЕМА РАСПОЛОЖЕНИЯ ГРАНИЦ ПУБЛИЧНОГО СЕРВИТУТА



Условные обозначения представлены на листе 1

муниципальное образование
«Кумторкалинский район»
Республики Дагестан

Система координат: МСК-05, зона 1
Масштаб 1:2500
Лист 17, всего листов 39

СХЕМА РАСПОЛОЖЕНИЯ ГРАНИЦ ПУБЛИЧНОГО СЕРВИТУТА



муниципальное образование
«Кумторкалинский район»
Республики Дагестан

Условные обозначения представлены на листе 1

Система координат: МСК-05, зона 1

Масштаб 1:2500

Лист 18, всего листов 39

СХЕМА РАСПОЛОЖЕНИЯ ГРАНИЦ ПУБЛИЧНОГО СЕРВИТУТА




Условные обозначения представлены на листе 1

Система координат: МСК-05, зона 1

Масштаб 1:2500

Лист 19, всего листов 39

СХЕМА РАСПОЛОЖЕНИЯ ГРАНИЦ ПУБЛИЧНОГО СЕРВИТУТА

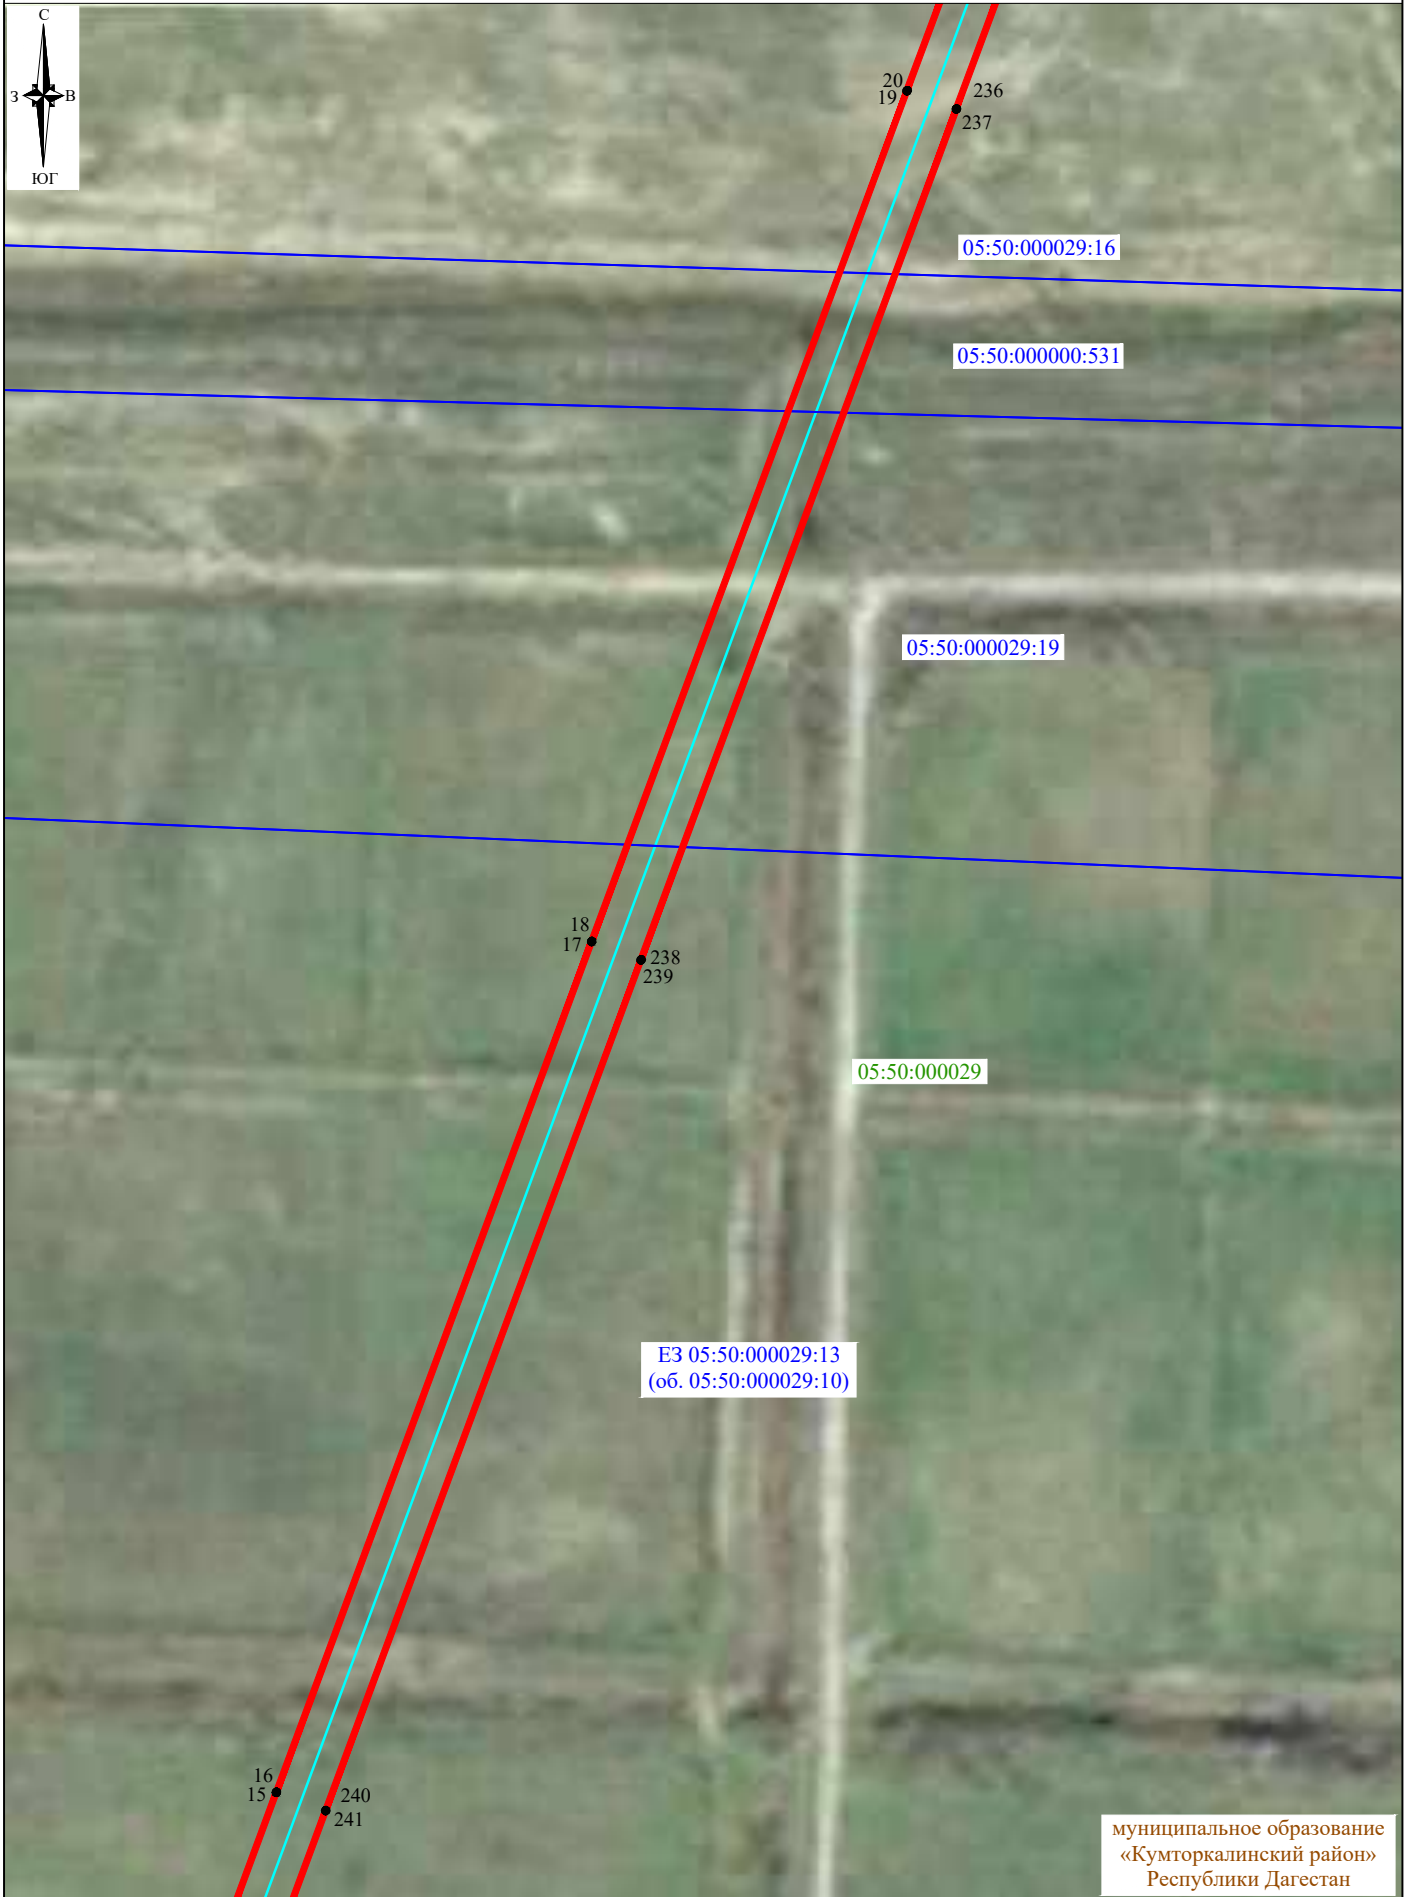

муниципальное образование
«Кумторкалинский район»
Республики Дагестан

Условные обозначения представлены на листе 1

Система координат: МСК-05, зона 1
Масштаб 1:2500
Лист 20, всего листов 39

СХЕМА РАСПОЛОЖЕНИЯ ГРАНИЦ ПУБЛИЧНОГО СЕРВИТУТА



Условные обозначения представлены на листе 1

Система координат: МСК-05, зона 1
Масштаб 1:2500
Лист 21, всего листов 39

СХЕМА РАСПОЛОЖЕНИЯ ГРАНИЦ ПУБЛИЧНОГО СЕРВИТУТА



муниципальное образование
«Кумторкалинский район»
Республики Дагестан

Условные обозначения представлены на листе 1

Система координат: МСК-05, зона 1
Масштаб 1:2500
Лист 22, всего листов 39

СХЕМА РАСПОЛОЖЕНИЯ ГРАНИЦ ПУБЛИЧНОГО СЕРВИТУТА



муниципальное образование
«Кумторкалинский район»
Республики Дагестан

05:50:000066



Условные обозначения представлены на листе 1

Система координат: МСК-05, зона 1
Масштаб 1:2500
Лист 23, всего листов 39

СХЕМА РАСПОЛОЖЕНИЯ ГРАНИЦ ПУБЛИЧНОГО СЕРВИТУТА



муниципальное образование
«Кумторкалинский район»
Республики Дагестан

05:50:000066

534 535
268 269

536 537
267 266

538 539
264 265

Условные обозначения представлены на листе 1

Система координат: МСК-05, зона 1
Масштаб 1:2500
Лист 24, всего листов 39

СХЕМА РАСПОЛОЖЕНИЯ ГРАНИЦ ПУБЛИЧНОГО СЕРВИТУТА



муниципальное образование
«Кумторкалинский район»
Республики Дагестан




Условные обозначения представлены на листе 1

Система координат: МСК-05, зона 1

Масштаб 1:2500

Лист 25, всего листов 39

СХЕМА РАСПОЛОЖЕНИЯ ГРАНИЦ ПУБЛИЧНОГО СЕРВИТУТА

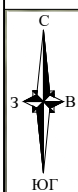

городской округ с
внутригородским делением
«город Махачкала»
Республики Дагестан




Условные обозначения представлены на листе 1

Система координат: МСК-05, зона 1

Масштаб 1:2500

Лист 26, всего листов 39

СХЕМА РАСПОЛОЖЕНИЯ ГРАНИЦ ПУБЛИЧНОГО СЕРВИТУТА

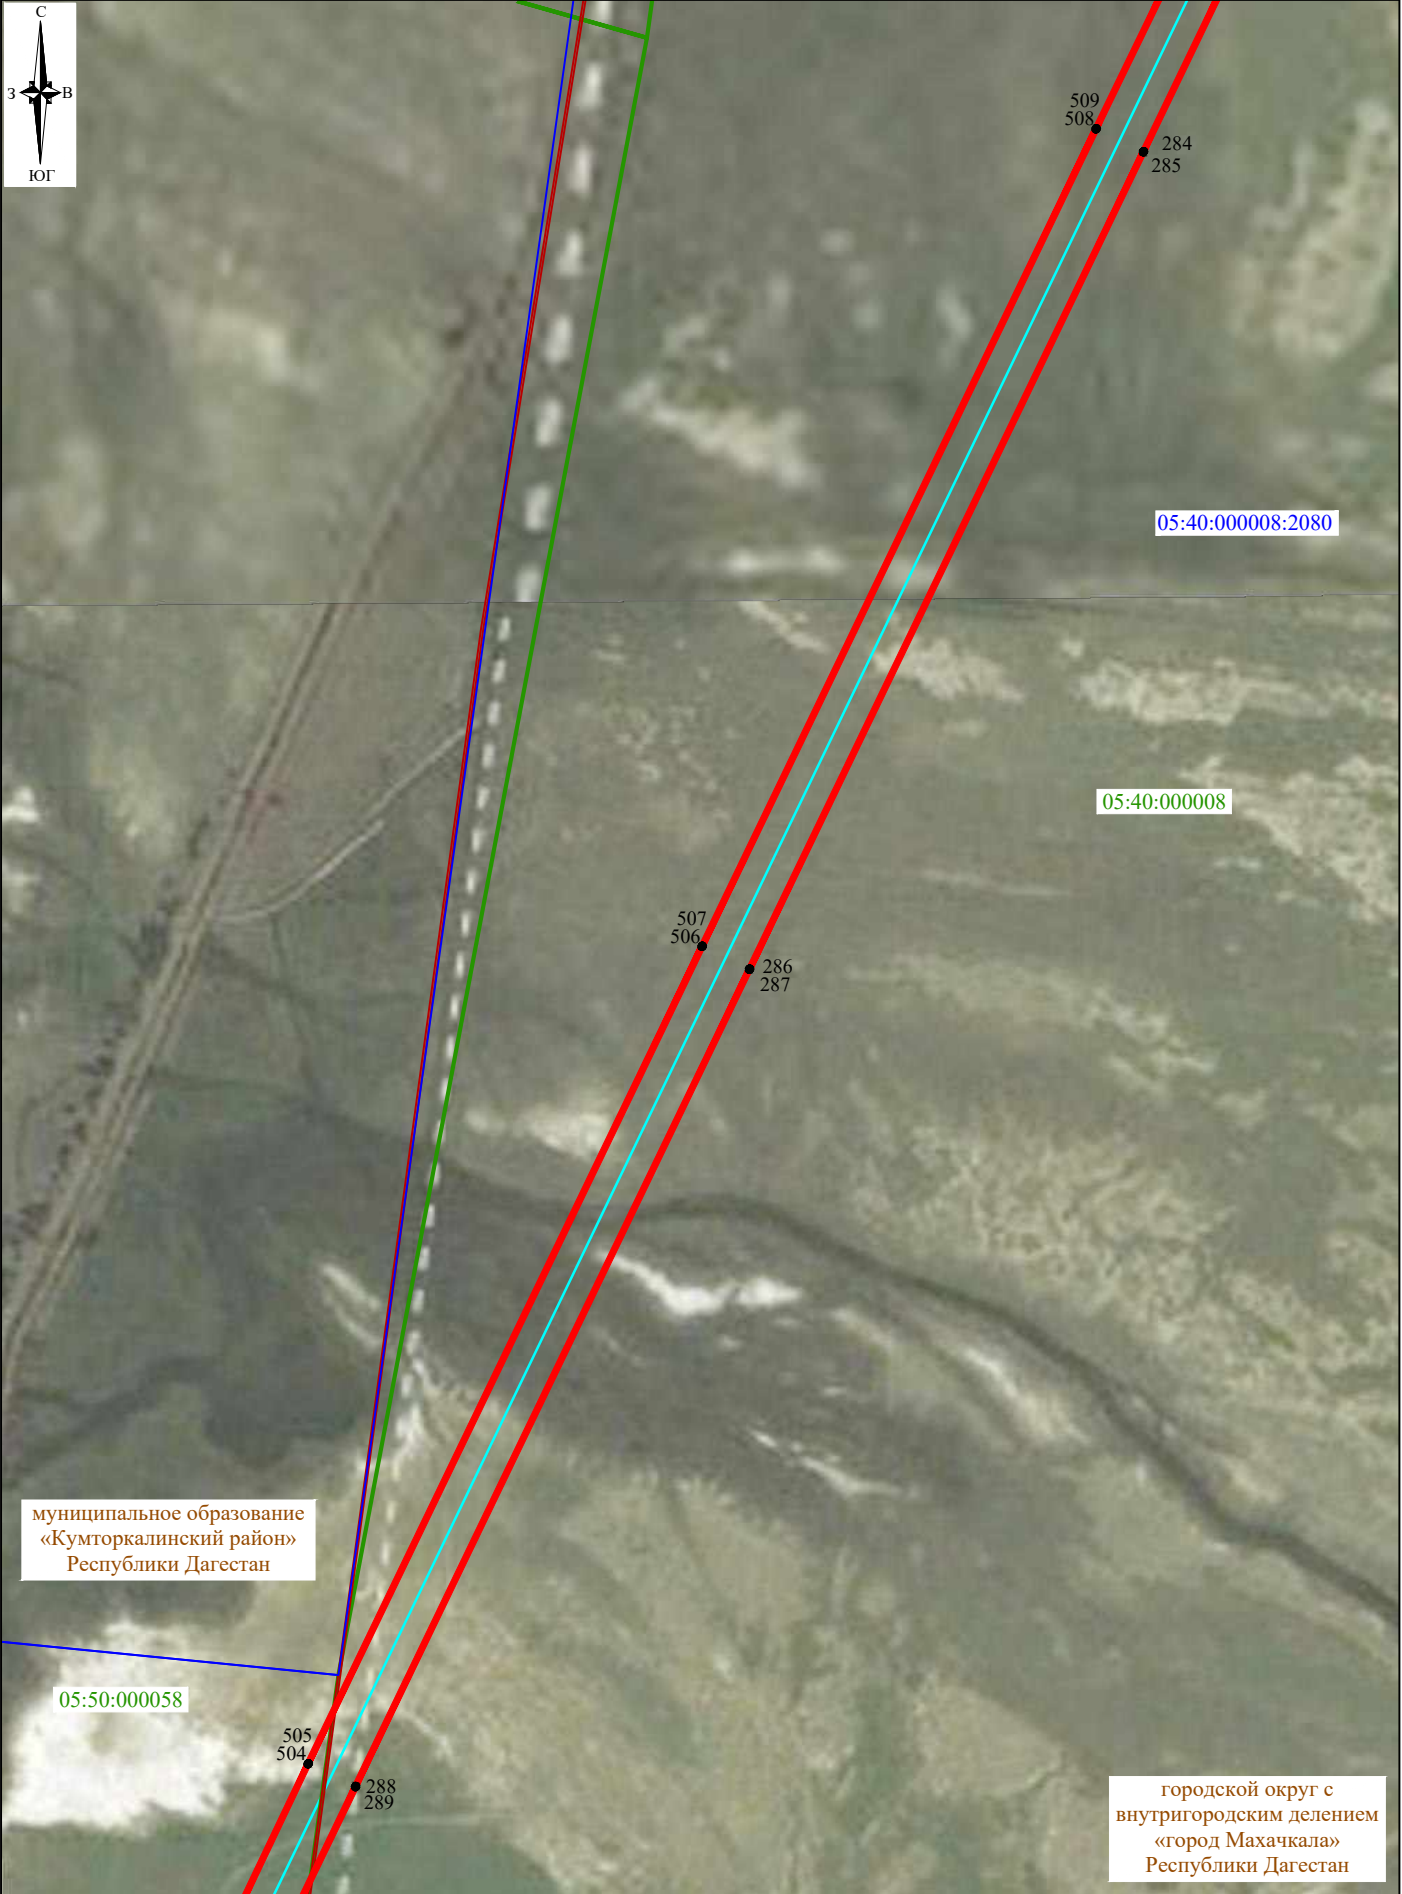

муниципальное образование
«Кумторкалинский район»
Республики Дагестан

городской округ с
внутригородским делением
«город Махачкала»
Республики Дагестан

Условные обозначения представлены на листе 1

Система координат: МСК-05, зона 1
Масштаб 1:2500
Лист 27, всего листов 39

СХЕМА РАСПОЛОЖЕНИЯ ГРАНИЦ ПУБЛИЧНОГО СЕРВИТУТА



муниципальное образование
«Кумторкалинский район»
Республики Дагестан



Условные обозначения представлены на листе 1

Система координат: МСК-05, зона 1

Масштаб 1:2500

Лист 28, всего листов 39

СХЕМА РАСПОЛОЖЕНИЯ ГРАНИЦ ПУБЛИЧНОГО СЕРВИТУТА



Условные обозначения представлены на листе 1

Система координат: МСК-05, зона 1
Масштаб 1:2500
Лист 29, всего листов 39

СХЕМА РАСПОЛОЖЕНИЯ ГРАНИЦ ПУБЛИЧНОГО СЕРВИТУТА

муниципальное образование
«Кумторкалинский район»
Республики Дагестан




Условные обозначения представлены на листе 1

Система координат: МСК-05, зона 1

Масштаб 1:2500

Лист 30, всего листов 39

СХЕМА РАСПОЛОЖЕНИЯ ГРАНИЦ ПУБЛИЧНОГО СЕРВИТУТА

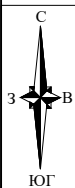

муниципальное образование
«Кумторкалинский район»
Республики Дагестан



Условные обозначения представлены на листе 1

Система координат: МСК-05, зона 1

Масштаб 1:2500

Лист 31, всего листов 39

СХЕМА РАСПОЛОЖЕНИЯ ГРАНИЦ ПУБЛИЧНОГО СЕРВИТУТА



муниципальное образование
«Кумторкалинский район»
Республики Дагестан



Условные обозначения представлены на листе 1

Система координат: МСК-05, зона 1


Масштаб 1:2500

Лист 32, всего листов 39

СХЕМА РАСПОЛОЖЕНИЯ ГРАНИЦ ПУБЛИЧНОГО СЕРВИТУТА



муниципальное образование
«Кумторкалинский район»
Республики Дагестан

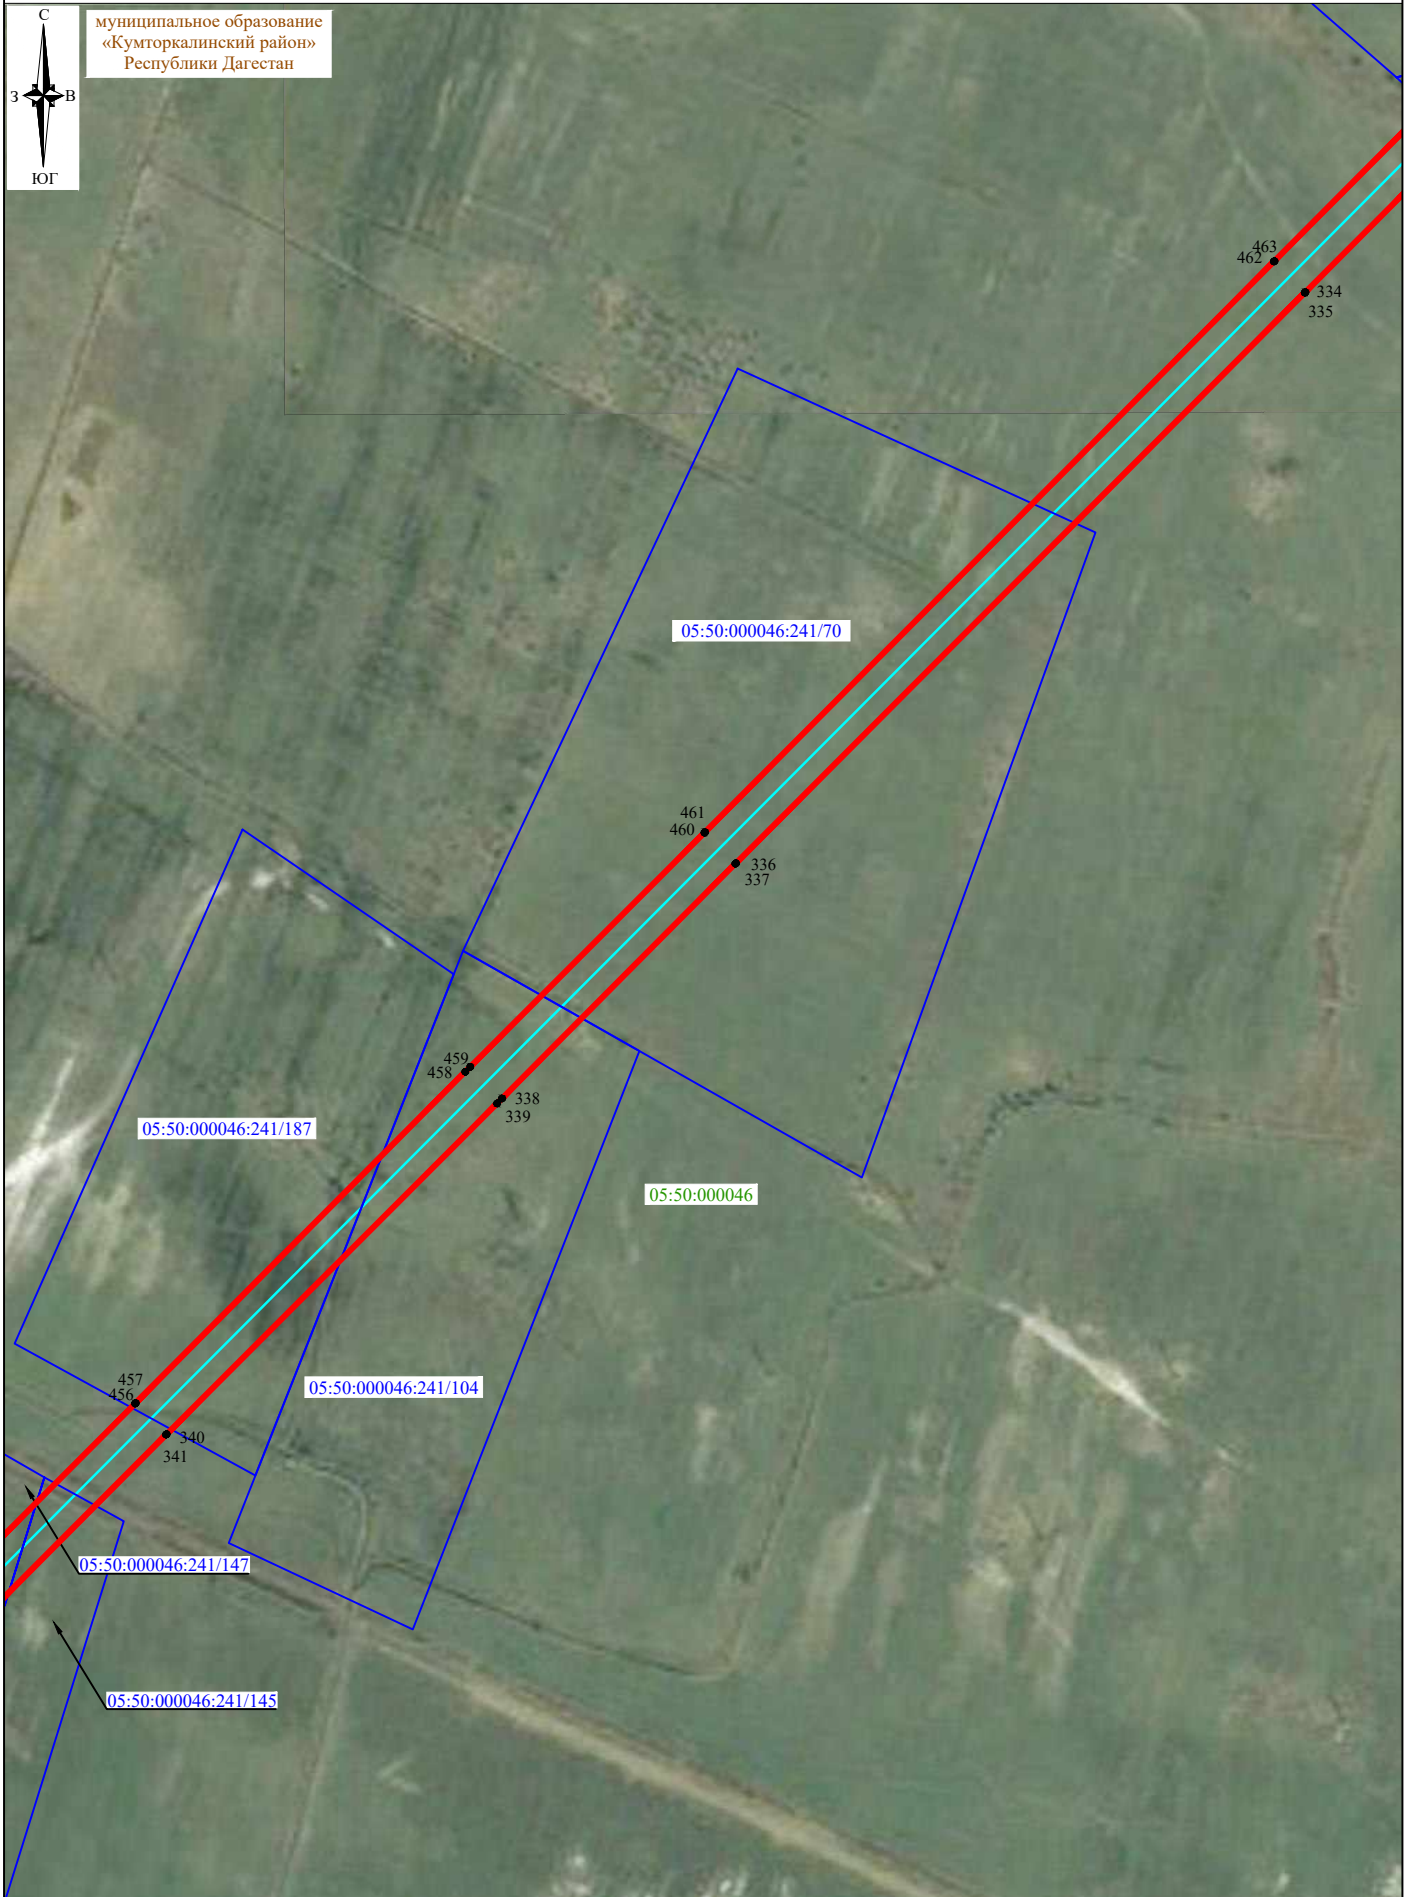

Условные обозначения представлены на листе 1

Система координат: МСК-05, зона 1

Масштаб 1:2500

Лист 33, всего листов 39

СХЕМА РАСПОЛОЖЕНИЯ ГРАНИЦ ПУБЛИЧНОГО СЕРВИТУТА



Условные обозначения представлены на листе 1

Система координат: МСК-05, зона 1

Масштаб 1:2500

Лист 34, всего листов 39

СХЕМА РАСПОЛОЖЕНИЯ ГРАНИЦ ПУБЛИЧНОГО СЕРВИТУТА



муниципальное образование
«Кумторкалинский район»
Республики Дагестан



Условные обозначения представлены на листе 1

Система координат: МСК-05, зона 1

Масштаб 1:2500

Лист 35, всего листов 39

СХЕМА РАСПОЛОЖЕНИЯ ГРАНИЦ ПУБЛИЧНОГО СЕРВИТУТА



муниципальное образование
«Кумторкалинский район»
Республики Дагестан

Условные обозначения представлены на листе 1

Система координат: МСК-05, зона 1
Масштаб 1:2500
Лист 36, всего листов 39

СХЕМА РАСПОЛОЖЕНИЯ ГРАНИЦ ПУБЛИЧНОГО СЕРВИТУТА



Условные обозначения представлены на листе 1

Система координат: МСК-05, зона 1
Масштаб 1:2500
Лист 37, всего листов 39

СХЕМА РАСПОЛОЖЕНИЯ ГРАНИЦ ПУБЛИЧНОГО СЕРВИТУТА



муниципальное образование
«Кумторкалинский район»
Республики Дагестан



ЕЗ 05:50:000045:24
(об. 05:50:000045:20)

05:50:000045

СХЕМА РАСПОЛОЖЕНИЯ ГРАНИЦ ПУБЛИЧНОГО СЕРВИТУТА



Условные обозначения представлены на листе 1

Система координат: МСК-05, зона 1
Масштаб 1:2500
Лист 39, всего листов 39

Сообщение о возможном установлении публичного сервитута

| | | |
|---|--|--|
| 1 | <u>Министерство энергетики Российской Федерации</u> (уполномоченный орган, которым рассматривается ходатайство об установлении публичного сервитута) | |
| 2 | <u>Строительство и эксплуатация объекта электросетевого хозяйства федерального значения «ВЛ 110 кВ Новолакская ВЭС-Артем № 1, ВЛ 110 кВ Новолакская ВЭС-Артем № 2»</u> (цель установления публичного сервитута) | |
| | Кадастровый номер | Адрес или иное описание местоположения земельного участка (участков), в отношении которого испрашивается публичный сервитут |
| | 05:50:000065:113 | Республика Дагестан, Новолакский район, с Новолакское, (Новострой) |
| | 05:50:000000:961 | Российская Федерация, Республика Дагестан, Новолакский район |
| | 05:50:000000:962 | Республика Дагестан, Новолакский район |
| | Единое землепользование 05:50:000019:29 (входящие контура 05:50:000019:22, 05:50:000019:26) | Республика Дагестан, Кумторкалинский район, СХПК «Согратль» Гунибского района |
| | 05:50:000068:1 | Республика Дагестан, Кумторкалинский район, тер. Южнее ерика «Кривая балка» |
| | 05:50:000063:10 | Республика Дагестан, Кумторкалинский район, с. Коркмаскала |
| | 05:50:000068:3 | Республика Дагестан, Кумторкалинский район, с. Кумторкала |
| | 05:50:000029:16 | Республика Дагестан, Кумторкалинский район, х-во Мурадинский |
| | 05:50:000000:531 | Республика Дагестан, Кумторкалинский район |
| | 05:50:000029:19 | Республика Дагестан, Кумторкалинский район, х-во Мурадинский |
| 3 | Единое землепользование 05:50:000029:13 (входящий контур 05:50:000029:10) | Республика Дагестан, Кумторкалинский район, х-во Мурадинский |
| | 05:40:000008:2080 | Республика Дагестан, г. Махачкала, пгт. Шамхал |
| | 05:50:000058:2 | Республика Дагестан, Кумторкалинский район, х-во «В-Казанищенский» |
| | 05:50:000058:4 | Республика Дагестан, Кумторкалинский район, колхоз «Верхнеказанищенский» Буйнакского района |
| | 05:50:000064:1 | Республика Дагестан, Кумторкалинский район, с. Коркмаскала |
| | 05:50:000046:7543 | Республика Дагестан, Кумторкалинский район, с. Коркмаскала |
| | 05:50:000046:241 | Республика Дагестан, Кумторкалинский район, с/с МО «Сельсовет Коркмаскалинский» |
| | 05:50:000046:7998 | Республика Дагестан, Кумторкалинский район, с. Коркмаскала |
| | 05:50:000046:8085 | Республика Дагестан, Кумторкалинский район, с. Коркмаскала |
| | 05:50:000046:1292 | Республика Дагестан, район Кумторкалинский, с/с «Коркмаскалинский», между старым и новым каналом Октябрьской революции |
| | 05:50:000046:1854 | Республика Дагестан, Кумторкалинский район |
| | 05:50:000084:405 | Республика Дагестан, Кумторкалинский район, МО пос. Тюбе ЗУ1 |
| | Единое землепользование 05:50:000045:24 (входящие | Республика Дагестан, Кумторкалинский район, СХПК «Агрофирма Шамгода» Гунибского района |

| | | |
|---|--|--|
| | <p>контура 05:50:000045:23, 05:50:000045:20, 05:50:000045:22)</p> | |
| | 05:50:000000:1 | Республика Дагестан, Кумторкалинский район |
| | 05:50:000045:27 | Республика Дагестан, Кумторкалинский район |
| | 05:50:000045:26 | Местоположение установлено относительно ориентира, расположенного в границах участка. Почтовый адрес ориентира: Республика Дагестан, Кумторкалинский район |
| | 05:50:000070 | Республика Дагестан, Кумторкалинский район |
| | 05:50:000065 | Республика Дагестан, Кумторкалинский район |
| | 05:50:000066 | Республика Дагестан, Кумторкалинский район |
| | 05:50:000046 | Республика Дагестан, Кумторкалинский район |
| | 05:50:000084 | Республика Дагестан, Кумторкалинский район |
| | 05:50:000045 | Республика Дагестан, Кумторкалинский район |
| 4 | <p>Администрация муниципального района «Кумторкалинский район» 368080, Республика Дагестан, Кумторкалинский район, с. Коркмаскала, ул. Ленина 13 тел. +7 (7241)55-14-20, +7 (8722) 55-14-20, kumtorkala_raionu@mail.ru Время приема: пн.-пт. с 9:00 до 18:00, перерыв с 13:00 по 14:00</p> <p>Администрация города Махачкала Республики Дагестан 367012, Республика Дагестан, г. Махачкала. пл. Ленина, 2 тел. +7 (8722) 67-21-54, info@mkala.ru Время приема: пн.-пт. с 9:00 до 18:00, перерыв с 13:00 по 14:00</p> <p>Администрация муниципального образования «Сельсовет Коркмаскалинский» Кумторкалинского района Республики Дагестан 368080, Республика Дагестан, Кумторкалинский район, с. Коркмаскала, ул.Свердлова, д.43 тел. 8 (87241) 2-10-29, mo.korkmaskala@mail.ru время приема: по предварительной записи</p> <p>(адрес, по которому заинтересованные лица могут ознакомиться с поступившим ходатайством об установлении публичного сервитута и прилагаемым к нему описанием местоположения границ публичного сервитута, время приема заинтересованных лиц для ознакомления с поступившим ходатайством об установлении публичного сервитута)</p> | |
| 5 | <p>Министерство энергетики Российской Федерации, адрес: г. Москва, ул. Щепкина, 42, стр. 1,2 minenergo@minenergo.gov.ru</p> <p>В течение 15 дней со дня опубликования сообщения о возможном установлении публичного сервитута в порядке, установленном для официального опубликования (обнародования) правовых актов поселения, городского округа, по месту нахождения земельного участка и (или) земель, указанных в пункте 3 данного сообщения.</p> <p>(адрес, по которому заинтересованные лица могут подать заявления об учете прав на земельные участки, а также срок подачи указанных заявлений)</p> | |
| 6 | <p>1. Приказ Минэнерго России от 16.12.2024 № 369тд «Об утверждении документации по планировке территории для размещения объекта энергетики федерального значения «ВЛ 110 кВ Новолакская ВЭС-Артем № 1, ВЛ 110 кВ Новолакская ВЭС-Артем № 2».</p> <p>2. Приказ Минэнерго России от 24.07.2025 № 162тд «Об утверждении изменений в</p> | |

| | |
|----|--|
| | <p>документацию по планировке территории для размещения объекта энергетики федерального значения «ВЛ 110 кВ Новолакская ВЭС-Артем № 1, ВЛ 110 кВ Новолакская ВЭС-Артем № 2».</p> <p>3. Распоряжение Правительства Российской Федерации от 27.01.2024 № 171-р «О внесении изменений в распоряжение Правительства РФ от 01.08.2016 № 1634-р «Об утверждении схемы территориального планирования Российской Федерации в области энергетики» (пункт 131, ВЛ-1673, ВЛ-1674).</p> <p>(реквизиты решений об утверждении документа территориального планирования, документации по планировке территории, а также информацию об инвестиционной программе субъекта естественных монополий)</p> |
| 7 | <p>1. https://fgistp.economy.gov.ru</p> <p>2. https://www.rossetisk.ru</p> <p>(сведения об официальных сайтах в информационно-телекоммуникационной сети «Интернет», на которых размещены утвержденные документы территориального планирования, документация по планировке территории, инвестиционная программа субъекта естественных монополий)</p> |
| 8 | <p>https://minenergo.gov.ru/</p> <p>http://мо-кумторкала.пф</p> <p>http://mkala.ru</p> <p>http://tube.e-dag.ru</p> <p>http://korkmaskala.e-dag.ru</p> <p>(официальные сайты в информационно - телекоммуникационной сети «Интернет», на которых размещается сообщение о поступившем ходатайстве об установлении публичного сервитута)</p> |
| 9 | <p>Дополнительно по всем вопросам можно обращаться: Филиал ПАО «Россети Северный Кавказ» - «Дагэнерго» Адрес: 367020, Республика Дагестан, г. Махачкала, ул. Дахадаева, д.73«А» priem@dagenergo.ru</p> |
| 10 | <p>Графическое описание местоположения границ публичного сервитута, а также перечень координат характерных точек этих границ прилагается к сообщению (описание местоположения границ публичного сервитута)</p> |

Ходатайство об установлении публичного сервитута

| | | |
|-----|--|---|
| 1 | <u>Министерство энергетики Российской Федерации</u> (наименование органа, принимающего решение об установлении публичного сервитута) | |
| 2 | Сведения о лице, представившем ходатайство об установлении публичного сервитута (далее - заявитель): | |
| 2.1 | Полное наименование | Публичное акционерное общество «Россети Северный Кавказ» |
| 2.2 | Сокращенное наименование (при наличии) | ПАО «Россети Северный Кавказ» |
| 2.3 | Организационно-правовая форма | Публичное акционерное общество |
| 2.4 | Почтовый адрес (индекс, субъект Российской Федерации, населенный пункт, улица, дом) | Российская Федерация, 357506, Ставропольский край, город Пятигорск, улица Подстанционная, дом 13А |
| 2.5 | Адрес электронной почты | priem@dagenergo.ru |
| 2.6 | ОГРН | 1062632029778 |
| 2.7 | ИНН | 2632082033 |
| 3 | Сведения о представителе заявителя: | |
| 3.1 | Фамилия | Сердюк |
| | Имя | Елена |
| | Отчество (при наличии) | Викторовна |
| 3.2 | Адрес электронной почты (при наличии) | ai_osipenko@u-k-c.ru |
| 3.3 | Телефон | 8 (929)846-42-02 |
| 3.4 | Наименование и реквизиты документа, подтверждающего полномочия представителя заявителя | Доверенность от 26.05.2025 № 55ba109c-e0cb-462f-81f7-ea90a857e545 |
| 4 | <p>Прошу установить публичный сервитут в отношении земель и (или) земельного участка (земельных участков) в целях (указываются цели, предусмотренные статьей 39³⁷ Земельного кодекса Российской Федерации или статьями 3.6, 3.9 Федерального закона от 25 октября 2001 г. №137-ФЗ «О введении в действие Земельного кодекса Российской Федерации»):</p> <p>В целях строительства и эксплуатации объекта электросетевого хозяйства федерального значения «ВЛ 110 кВ Новолакская ВЭС-Артем № 1, ВЛ 110 кВ Новолакская ВЭС-Артем № 2», в соответствии с пунктом 1 статьи 39.37 Земельного кодекса Российской Федерации</p> | |
| 5 | Испрашиваемый срок публичного сервитута <u>49 лет</u> | |
| 6 | <p>Срок, в течение которого использование земельного участка (его части) и (или) расположенного на нем объекта недвижимости в соответствии с их разрешенным использованием будет в соответствии с подпунктом 4 пункта 1 статьи 39⁴¹ Земельного кодекса Российской Федерации невозможно или существенно затруднено в связи с осуществлением деятельности, для обеспечения которой устанавливается публичный сервитут (при возникновении таких обстоятельств)</p> <p>Общая продолжительность строительно-монтажных работ объекта составляет 11 месяцев (с учетом подготовительного периода - 1 месяц для ВЛ 110 кВ).</p> | |

Обоснование необходимости установления публичного сервитута

1. Приказ Минэнерго России от 16.12.2024 № 369тд «Об утверждении документации по планировке территории для размещения объекта энергетики федерального значения «ВЛ 110 кВ Новолакская ВЭС-Артем № 1, ВЛ 110 кВ Новолакская ВЭС-Артем № 2».

2. Приказ Минэнерго России от 24.07.2025 № 162тд «Об утверждении изменений в документацию по планировке территории для размещения объекта энергетики федерального значения «ВЛ 110 кВ Новолакская ВЭС-Артем № 1, ВЛ 110 кВ Новолакская ВЭС-Артем № 2».

3. Распоряжение Правительства Российской Федерации от 27.01.2024 № 171-р «О внесении изменений в распоряжение Правительства РФ от 01.08.2016 № 1634-р «Об утверждении схемы территориального планирования Российской Федерации в области энергетики» (пункт 131, ВЛ-1673, ВЛ-1674).

4. Инвестпрограмма ПАО «Россети Северный Кавказ» 2025-2029 гг. https://www.rossetisk.ru/dispenser.php?id=17305731&iblock_id=1, Идентификатор инвестиционного проекта O_dagf331

Планируемая цель: увеличение энергетического потенциала Республики Дагестан в части развития нетрадиционной и возобновляемой энергетики. Задачи: обеспечение устойчивого развития территорий; технологическое присоединение объектов по производству электроэнергии Новолакской ВЭС, расположенных в Кумторкалинском и Новолакском районах РД.

Этапы: - ВЛ 110 кВ Новолакская ВЭС – Артем I цепь;
- ВЛ 110 кВ Новолакская ВЭС – Артем II цепь.

Срок реализации проекта: 2025

Результаты реализации инвестиционного проекта относительно инженерного сооружения: Обеспечение выдачи мощности Новолакской ВЭС

5. Схема и программа развития электроэнергетических систем России на 2025-2050 годы. Энергосистема Республики Дагестан (chrome-extension://efaidnbnmnibpcjpcglclefindmkaj/https://www.soups.ru/fileadmin/files/company/future_plan/public_discussion/support_materials/2024/45_Dagestan.pdf) (пункт 4.2, Таблица 29 – Перечень реализуемых и перспективных мероприятий по развитию электрических сетей напряжением 110 кВ и выше, выполнение которых необходимо для обеспечения ТП объектов по производству электрической энергии и энергопринимающих устройств потребителей электрической энергии, а также объектов электросетевого хозяйства, принадлежащих сетевым организациям и иным лицам, к электрической сети на территории Республики Дагестан).


6. Договор на прокладку, перенос, переустройство инженерных коммуникаций, их эксплуатацию в границах полос отвода автомобильных дорог общего пользования от 16.10.2024 (ФКУ Упрдор «Кавказ»)- км 789+500 автомобильной дороги Р-217 «Кавказ» автомобильная дорога М-4 «Дон» - Владикавказ- Грозный-Махачкала – граница с Азербайджанской Республикой, обход г. Махачкала.

7. Договор на прокладку, перенос, переустройство инженерных коммуникаций, их эксплуатацию в границах полос отвода автомобильных дорог общего пользования от 16.10.2024 (ФКУ Упрдор «Кавказ») – км 5+278, км 13+448, км 24+378 автомобильной дороги Р-215 Астрахань – Кочубей - Кизляр - Махачкала).

| |
|---|
| 8 | <p>Сведения о правообладателе инженерного сооружения, которое переносится в связи с изъятием земельного участка для государственных или муниципальных нужд, а также о правообладателе инженерного сооружения, являющегося линейным объектом, реконструкция, капитальный ремонт которого (реконструкция, капитальный ремонт участков (частей) которого) осуществляются в связи с планируемым строительством, реконструкцией, капитальным ремонтом объектов капитального строительства, в случае, если заявитель не является правообладателем указанного инженерного сооружения (в данном случае указываются сведения в объеме, предусмотренном строкой 2 настоящей формы) (заполняется в случае, если ходатайство об установлении публичного сервитута подается с целью установления публичного сервитута в целях реконструкции инженерного сооружения, являющегося линейным объектом, реконструкции его участка (части), которое переносится в связи с изъятием такого земельного участка для государственных или муниципальных нужд, а также если ходатайство об установлении публичного сервитута подается с целью установления публичного сервитута в целях реконструкции, капитального ремонта инженерного сооружения, являющегося линейным объектом, реконструкции, капитального ремонта его участков (частей))</p> | |
| 9 | <table border="1"> <tr> <td data-bbox="362 737 743 1879" rowspan="13"> <p>Кадастровые номера земельных участков (при их наличии), в отношении которых подано ходатайство об установлении публичного сервитута, адреса или иное описание местоположения таких земельных участков</p> </td> <td data-bbox="743 737 812 835">1</td> <td data-bbox="812 737 1094 835">05:50:000065:113</td> <td data-bbox="1094 737 1495 835">Республика Дагестан, р-н Новолакский, с Новолакское, (Новострой)</td> </tr> <tr> <td data-bbox="743 835 812 934">2</td> <td data-bbox="812 835 1094 934">05:50:000000:961</td> <td data-bbox="1094 835 1495 934">Российская Федерация, Республика Дагестан, Новолакский р-н.</td> </tr> <tr> <td data-bbox="743 934 812 993">3</td> <td data-bbox="812 934 1094 993">05:50:000000:962</td> <td data-bbox="1094 934 1495 993">Республика Дагестан, Новолакский р-н</td> </tr> <tr> <td data-bbox="743 993 812 1092">4</td> <td data-bbox="812 993 1094 1092">ЕЗ 05:50:000019:29 (об. 05:50:000019:22, 05:50:000019:26)</td> <td data-bbox="1094 993 1495 1092">Дагестан респ, р-н Кумторкалинский, СХПК «Согратль» Гунибского района</td> </tr> <tr> <td data-bbox="743 1092 812 1190">5</td> <td data-bbox="812 1092 1094 1190">05:50:000068:1</td> <td data-bbox="1094 1092 1495 1190">Республика Дагестан, р-н. Кумторкалинский, тер. Южнее ерика «Кривая балка»</td> </tr> <tr> <td data-bbox="743 1190 812 1289">6</td> <td data-bbox="812 1190 1094 1289">05:50:000063:10</td> <td data-bbox="1094 1190 1495 1289">Республика Дагестан, р-н. Кумторкалинский, с. Коркмаскала</td> </tr> <tr> <td data-bbox="743 1289 812 1388">7</td> <td data-bbox="812 1289 1094 1388">05:50:000068:3</td> <td data-bbox="1094 1289 1495 1388">Республика Дагестан, р-н Кумторкалинский, с Кумторкала</td> </tr> <tr> <td data-bbox="743 1388 812 1486">8</td> <td data-bbox="812 1388 1094 1486">05:50:000029:16</td> <td data-bbox="1094 1388 1495 1486">Республика Дагестан, р-н. Кумторкалинский, х-во. Мурадинский</td> </tr> <tr> <td data-bbox="743 1486 812 1545">9</td> <td data-bbox="812 1486 1094 1545">05:50:000000:531</td> <td data-bbox="1094 1486 1495 1545">Республика Дагестан, р-н Кумторкалинский</td> </tr> <tr> <td data-bbox="743 1545 812 1644">10</td> <td data-bbox="812 1545 1094 1644">05:50:000029:19</td> <td data-bbox="1094 1545 1495 1644">Республика Дагестан, р-н. Кумторкалинский, х-во. Мурадинский</td> </tr> <tr> <td data-bbox="743 1644 812 1743">11</td> <td data-bbox="812 1644 1094 1743">ЕЗ 05:50:000029:13 (об. 05:50:000029:10)</td> <td data-bbox="1094 1644 1495 1743">Республика Дагестан, р-н. Кумторкалинский, х-во. Мурадинский</td> </tr> <tr> <td data-bbox="743 1743 812 1801">12</td> <td data-bbox="812 1743 1094 1801">05:40:000008:2080</td> <td data-bbox="1094 1743 1495 1801">Республика Дагестан, г. Махачкала, пгт. Шамхал</td> </tr> <tr> <td data-bbox="743 1801 812 1879">13</td> <td data-bbox="812 1801 1094 1879">05:50:000058:2</td> <td data-bbox="1094 1801 1495 1879">Республика Дагестан, р-н. Кумторкалинский, х-во. «В-Казанищенский»</td> </tr> </table> | <p>Кадастровые номера земельных участков (при их наличии), в отношении которых подано ходатайство об установлении публичного сервитута, адреса или иное описание местоположения таких земельных участков</p> | 1 | 05:50:000065:113 | Республика Дагестан, р-н Новолакский, с Новолакское, (Новострой) | 2 | 05:50:000000:961 | Российская Федерация, Республика Дагестан, Новолакский р-н. | 3 | 05:50:000000:962 | Республика Дагестан, Новолакский р-н | 4 | ЕЗ 05:50:000019:29 (об. 05:50:000019:22, 05:50:000019:26) | Дагестан респ, р-н Кумторкалинский, СХПК «Согратль» Гунибского района | 5 | 05:50:000068:1 | Республика Дагестан, р-н. Кумторкалинский, тер. Южнее ерика «Кривая балка» | 6 | 05:50:000063:10 | Республика Дагестан, р-н. Кумторкалинский, с. Коркмаскала | 7 | 05:50:000068:3 | Республика Дагестан, р-н Кумторкалинский, с Кумторкала | 8 | 05:50:000029:16 | Республика Дагестан, р-н. Кумторкалинский, х-во. Мурадинский | 9 | 05:50:000000:531 | Республика Дагестан, р-н Кумторкалинский | 10 | 05:50:000029:19 | Республика Дагестан, р-н. Кумторкалинский, х-во. Мурадинский | 11 | ЕЗ 05:50:000029:13 (об. 05:50:000029:10) | Республика Дагестан, р-н. Кумторкалинский, х-во. Мурадинский | 12 | 05:40:000008:2080 | Республика Дагестан, г. Махачкала, пгт. Шамхал | 13 | 05:50:000058:2 | Республика Дагестан, р-н. Кумторкалинский, х-во. «В-Казанищенский» |
| <p>Кадастровые номера земельных участков (при их наличии), в отношении которых подано ходатайство об установлении публичного сервитута, адреса или иное описание местоположения таких земельных участков</p> | 1 | | 05:50:000065:113 | Республика Дагестан, р-н Новолакский, с Новолакское, (Новострой) | | | | | | | | | | | | | | | | | | | | | | | | | | | | | | | | | | | | | |
| | 2 | | 05:50:000000:961 | Российская Федерация, Республика Дагестан, Новолакский р-н. | | | | | | | | | | | | | | | | | | | | | | | | | | | | | | | | | | | | | |
| | 3 | | 05:50:000000:962 | Республика Дагестан, Новолакский р-н | | | | | | | | | | | | | | | | | | | | | | | | | | | | | | | | | | | | | |
| | 4 | | ЕЗ 05:50:000019:29 (об. 05:50:000019:22, 05:50:000019:26) | Дагестан респ, р-н Кумторкалинский, СХПК «Согратль» Гунибского района | | | | | | | | | | | | | | | | | | | | | | | | | | | | | | | | | | | | | |
| | 5 | | 05:50:000068:1 | Республика Дагестан, р-н. Кумторкалинский, тер. Южнее ерика «Кривая балка» | | | | | | | | | | | | | | | | | | | | | | | | | | | | | | | | | | | | | |
| | 6 | | 05:50:000063:10 | Республика Дагестан, р-н. Кумторкалинский, с. Коркмаскала | | | | | | | | | | | | | | | | | | | | | | | | | | | | | | | | | | | | | |
| | 7 | | 05:50:000068:3 | Республика Дагестан, р-н Кумторкалинский, с Кумторкала | | | | | | | | | | | | | | | | | | | | | | | | | | | | | | | | | | | | | |
| | 8 | | 05:50:000029:16 | Республика Дагестан, р-н. Кумторкалинский, х-во. Мурадинский | | | | | | | | | | | | | | | | | | | | | | | | | | | | | | | | | | | | | |
| | 9 | | 05:50:000000:531 | Республика Дагестан, р-н Кумторкалинский | | | | | | | | | | | | | | | | | | | | | | | | | | | | | | | | | | | | | |
| | 10 | | 05:50:000029:19 | Республика Дагестан, р-н. Кумторкалинский, х-во. Мурадинский | | | | | | | | | | | | | | | | | | | | | | | | | | | | | | | | | | | | | |
| | 11 | | ЕЗ 05:50:000029:13 (об. 05:50:000029:10) | Республика Дагестан, р-н. Кумторкалинский, х-во. Мурадинский | | | | | | | | | | | | | | | | | | | | | | | | | | | | | | | | | | | | | |
| | 12 | | 05:40:000008:2080 | Республика Дагестан, г. Махачкала, пгт. Шамхал | | | | | | | | | | | | | | | | | | | | | | | | | | | | | | | | | | | | | |
| | 13 | 05:50:000058:2 | Республика Дагестан, р-н. Кумторкалинский, х-во. «В-Казанищенский» | | | | | | | | | | | | | | | | | | | | | | | | | | | | | | | | | | | | | | |

| | | | | |
|----|---|----|--|--|
| | | 14 | 05:50:000058:4 | Республика Дагестан, р-н Кумторкалинский, колхоз «Верхнеказанищенский» Буйнакского района |
| | | 15 | 05:50:000064:1 | Республика Дагестан, р-н Кумторкалинский, с Коркмаскала |
| | | 16 | 05:50:000046:7543 | Республика Дагестан, Кумторкалинский р-н, с Коркмаскала |
| | | 17 | 05:50:000046:241 | Республика Дагестан, Кумторкалинский р-н, с/с МО «Сельсовет Коркмаскалинский» |
| | | 18 | 05:50:000046:7998 | Республика Дагестан, Кумторкалинский р-н, с. Коркмаскала |
| | | 19 | 05:50:000046:8085 | Республика Дагестан, Кумторкалинский р-н, с. Коркмаскала. |
| | | 20 | 05:50:000046:1292 | Республика Дагестан, р-н Кумторкалинский, с/с «Коркмаскалинский», между старым и новым каналом октябрьской революции |
| | | 21 | 05:50:000046:1854 | Республика Дагестан, р-н Кумторкалинский |
| | | 22 | 05:50:000084:405 | Республика Дагестан, р-н Кумторкалинский. МО пос. Тюбе ЗУ1 |
| | | 23 | ЕЗ 05:50:000045:24 (об. 05:50:000045:23, 05:50:000045:20, 05:50:000045:22) | Республика Дагестан, р-н Кумторкалинский, СХПК «Агрофирма Цамгода» Гунибского района |
| | | 24 | 05:50:000000:1 | Республика Дагестан, р-н. Кумторкалинский |
| | | 25 | 05:50:000045:27 | Республика Дагестан, р-н. Кумторкалинский |
| | | 26 | 05:50:000045:26 | Местоположение установлено относительно ориентира, расположенного в границах участка. Почтовый адрес ориентира: Республика Дагестан, р-н. Кумторкалинский. |
| | | 26 | 05:50:000070 | Республика Дагестан, р-н. Кумторкалинский |
| | | 27 | 05:50:000065 | Республика Дагестан, р-н. Новолакский |
| | | 28 | 05:50:000066 | Республика Дагестан, р-н. Кумторкалинский |
| | | 29 | 05:50:000046 | Республика Дагестан, р-н. Кумторкалинский |
| | | 30 | 05:50:000084 | Республика Дагестан, р-н. Кумторкалинский |
| | | 31 | 05:50:000045 | Республика Дагестан, р-н. Кумторкалинский |
| 10 | Право, на котором инженерное сооружение принадлежит заявителю (если подано ходатайство об установлении публичного сервитута для реконструкции, капитального | | | |

| | | |
|----|---|-----------------------|
| | ремонта или эксплуатации указанного инженерного сооружения, реконструкции или капитального ремонта участка (части) инженерного сооружения, являющегося линейным объектом) (предоставление правоустанавливающих документов на линейный объект не требуется в случае, если ходатайство об установлении публичного сервитута подано в соответствии со статьей 3.9 Федерального закона от 25 октября 2001 г. № 137-ФЗ «О введении в действие Земельного кодекса Российской Федерации»). | |
| 11 | Сведения о способах представления результатов рассмотрения ходатайства: | |
| | в виде электронного документа, который направляется уполномоченным органом заявителю посредством электронной почты | <u>Да</u> (да/нет) |
| | в виде бумажного документа, который заявитель получает непосредственно при личном обращении или посредством почтового отправления | <u>Да</u> (да/нет) |
| 12 | Документы, прилагаемые к ходатайству: | |
| | <p>1. Графическое описание местоположения границ публичного сервитута на кадастровом плане территории в целях строительства и эксплуатации объекта федерального значения «ВЛ 110 кВ Новолакская ВЭС-Артем № 1, ВЛ 110 кВ Новолакская ВЭС-Артем № 2», в виде файла в формате PDF, в формате XML, в формате DWG.</p> <p>2. Приказ Минэнерго России от 16.12.2024 № 369тд «Об утверждении документации по планировке территории для размещения объекта федерального значения «ВЛ 110 кВ Новолакская ВЭС-Артем № 1, ВЛ 110 кВ Новолакская ВЭС-Артем № 2» в формате PDF.</p> <p>3. Приказ Минэнерго России от 24.07.2025 № 162тд «Об утверждении изменений в документацию по планировке территории для размещения объекта энергетики федерального значения «ВЛ 110 кВ Новолакская ВЭС-Артем № 1, ВЛ 110 кВ Новолакская ВЭС-Артем № 2» в формате PDF.</p> <p>4. Распоряжение Правительства Российской Федерации от 27.01.2024 № 171-р «О внесении изменений в распоряжение Правительства РФ от 01.08.2016 № 1634-р «Об утверждении схемы территориального планирования Российской Федерации в области энергетики» в формате PDF.</p> <p>5. Инвестиционная программа ПАО «Россети Северный Кавказ» 2025-2029 гг. в формате zip.</p> <p>6. Схема и программа развития электроэнергетических систем России на 2025-2050 годы. Энергосистема Республики Дагестан (chrome-extension://efaidnbnmnibpcjpcglclefindmkaj/https://www.soups.ru/fileadmin/files/company/future_plan/public_discussion/support_materials/2024/45_Dagestan.pdf в формате .pdf.</p> <p>7. Договор на прокладку, перенос, переустройство инженерных коммуникаций, их эксплуатацию в границах полос отвода автомобильных дорог общего пользования от 16.10.2024 (ФКУ Упрдор «Кавказ»)- км 789+500 автомобильной дороги Р-217 «Кавказ» автомобильная дорога М-4 «Дон» - Владикавказ- Грозный-Махачкала – граница с Азербайджанской Республикой, обход г. Махачкала.</p> <p>8. Договор на прокладку, перенос, переустройство инженерных коммуникаций, их эксплуатацию в границах полос отвода автомобильных дорог общего пользования от 16.10.2024 (ФКУ Упрдор «Кавказ») – км 5+278, км 13+448, км 24+378 автомобильной дороги Р-215 Астрахань – Кочубей - Кизляр</p> | |
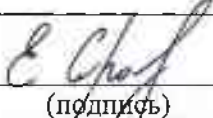
| | | |
|----|---|------------------------------------|
| | - Махачкала. 9. Доверенность от 26.05.2025 № 55ba109c-e0cb-462f-81f7-ea90a857e545, подписанная электронной цифровой подписью, в эл. виде. | |
| 13 | Подтверждаю согласие на обработку персональных данных (сбор, систематизацию, накопление, хранение, уточнение (обновление, изменение), использование, распространение (в том числе передачу), обезличивание, блокирование, уничтожение персональных данных, а также иных действий, необходимых для обработки персональных данных в соответствии с законодательством Российской Федерации), в том числе в автоматизированном режиме | |
| 14 | Подтверждаю, что сведения, указанные в настоящем ходатайстве, на дату представления ходатайства достоверны; документы (копии документов) и содержащиеся в них сведения соответствуют требованиям, установленным статьей 39 ⁴¹ Земельного кодекса Российской Федерации | |
| 15 | Подпись: | Дата: |
| |  (подпись) | Е.В. Сердюк (инициалы, фамилия) |
| | | «23» 09 2025 г. |

Осипенко Анастасия Игоревна
тел. 8(929)846-42-02
ai_osipenko@u-k-c.ru