



ПОСТАНОВЛЕНИЕ

Администрации городского округа «город Махачкала»

от 22 апреля 2026 г. № 207

**О внесении изменений в постановление Администрации
ГО с ВД «город Махачкала» от 27 июня 2018 года № 860
«Об утверждении Комплексной схемы организации дорожного движения
городского округа с внутригородским делением «город Махачкала»**

Руководствуясь постановлением Правительства Российской Федерации от 23 октября 1993 г. № 1090 «О правилах дорожного движения», федеральными законами от 29 декабря 2017 г. № 443-ФЗ «Об организации дорожного движения в Российской Федерации и о внесении изменений в отдельные законодательные акты Российской Федерации», от 10 декабря 1995 г. № 196-ФЗ «О безопасности дорожного движения», Уставом ГО «город Махачкала», в целях обеспечения безопасности дорожного движения и увеличения пропускной способности, Администрация города Махачкалы **постановляет:**

1. Внести изменения в проект организации дорожного движения, утвержденный постановлением Администрации ГО с ВД «город Махачкала» от 27 июня 2018 г. № 860 «Об утверждении Комплексной схемы организации дорожного движения городского округа с внутригородским делением «город Махачкала», согласно прилагаемым схемам.

2. Управлению информационных технологий проинформировать граждан об изменении схемы организации дорожного движения и о причинах принятия такого решения, разместив настоящее постановление на официальном сайте Администрации города Махачкалы в информационно-телекоммуникационной сети Интернет в течение трех дней после поступления на публикацию.

3. Настоящее постановление вступает в силу со дня его официального опубликования.

4. Контроль за исполнением настоящего постановления возложить на заместителя Главы Администрации города Махачкалы в соответствии с координируемым направлением деятельности.

**Первый заместитель Главы
Администрации города Махачкалы**

Верно: заместитель руководителя
Аппарата Администрации г. Махачкалы




Г.А. Муртузалиев

М.К. Нурмагомедов


Начальник МКУ "Управление транспорта,
связи и дорожного хозяйства"
А.М. Гусейнов

Приложение к постановлению
Администрации г. Махачкалы
№ 207 от 22.04.2026 г.

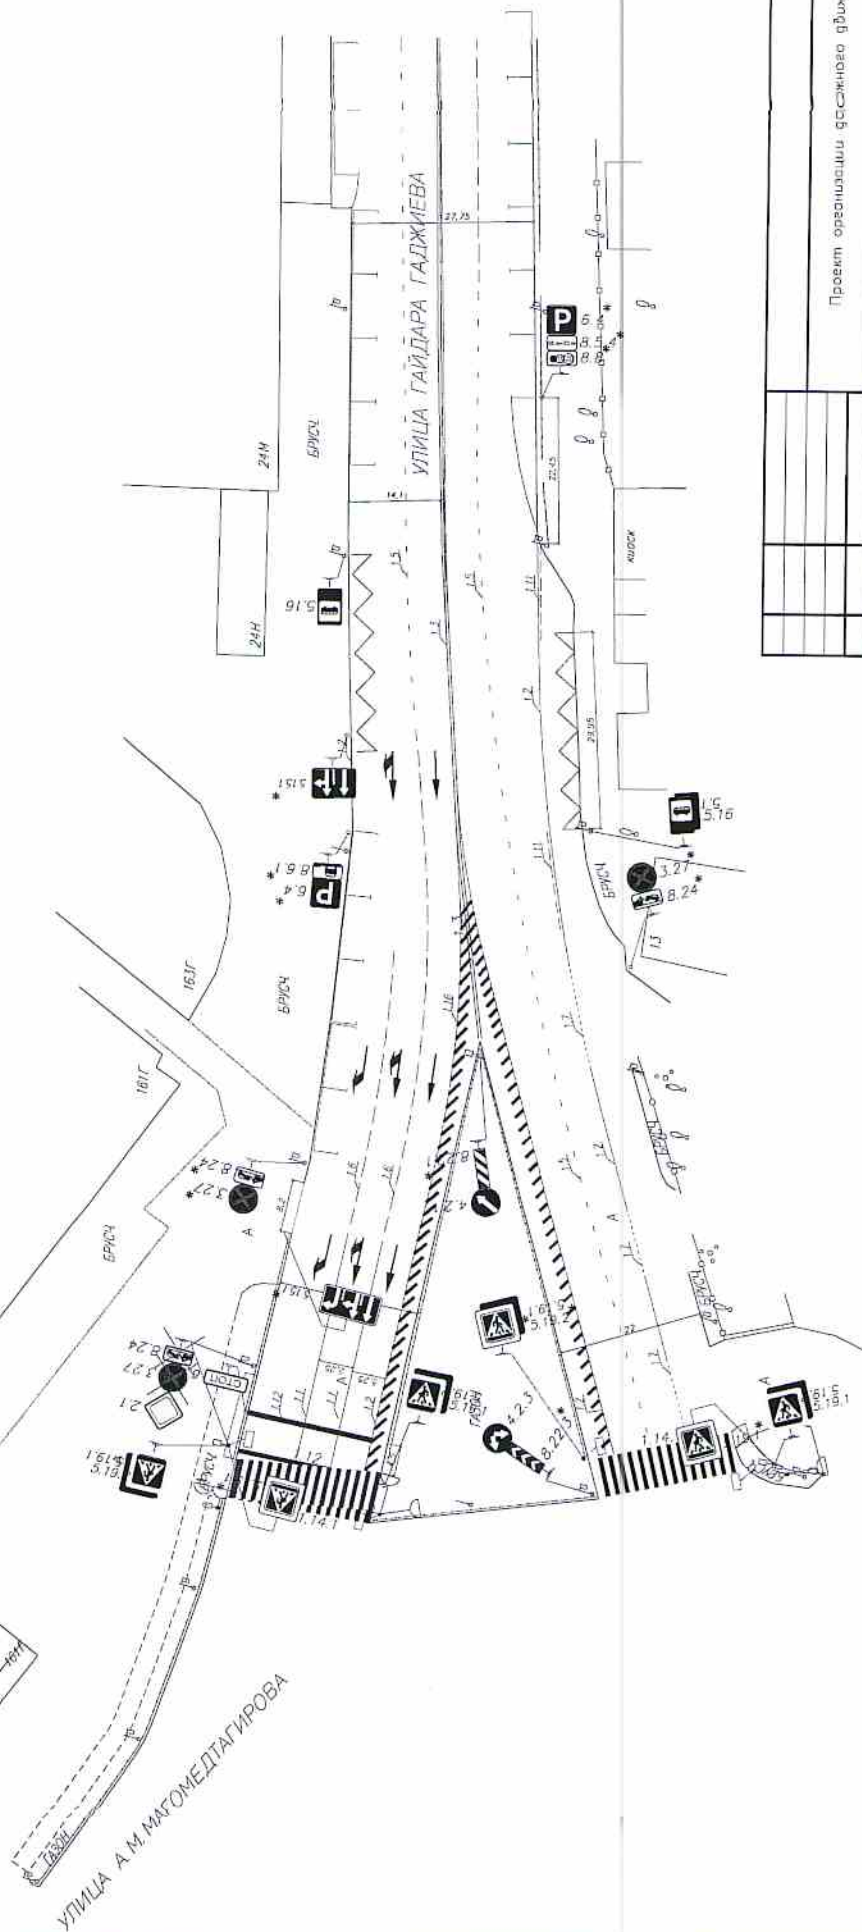[illegible]

Начальник МКУ "Управление транспорта,
связи и дорожного хозяйства"
А.М. Гусейнов



Приложение к постановлению
Администрации г. Махачкалы
№ 207 от 22.04.2026 г.

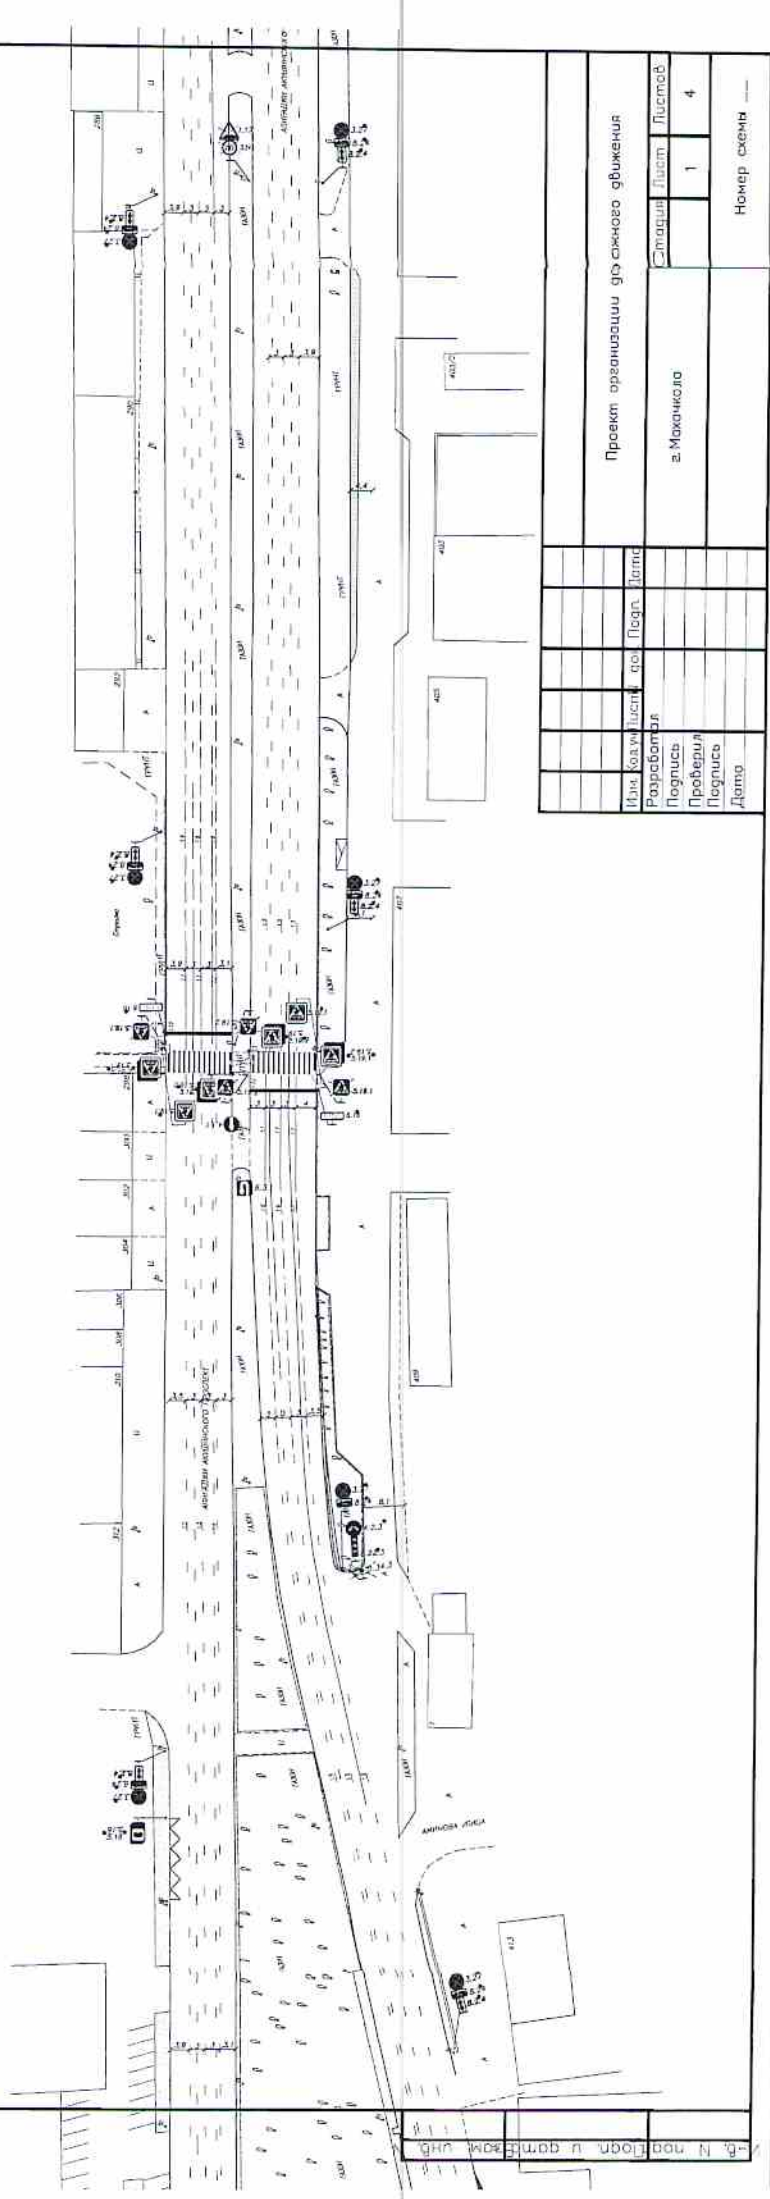

составлено: _____
 начальник МКУ "Управление транспорта и дорожного хозяйства" _____
 Гусейнов _____

Схема ОДД

Приложение к постановлению
Администрации г. Махачкалы
№ 207 от 22.04.2026 г.

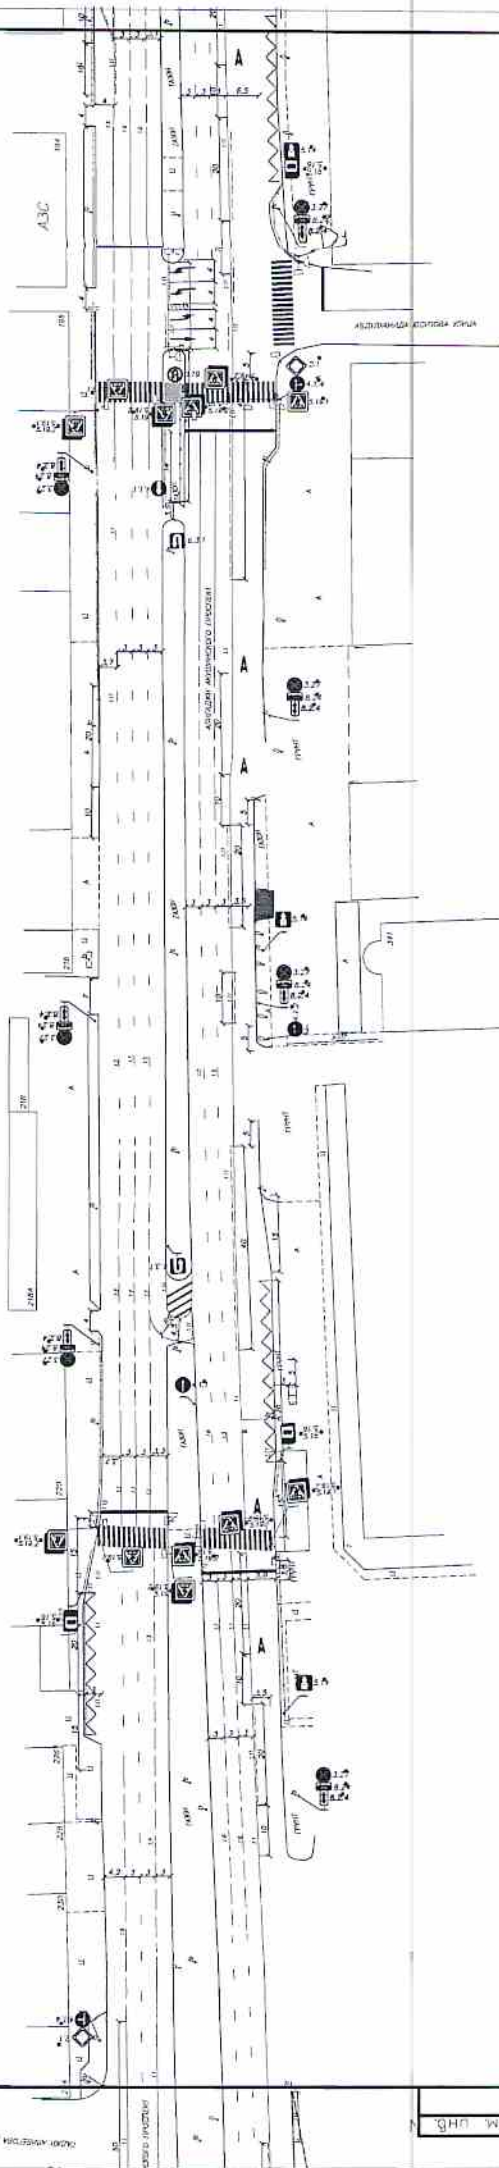 [illegible]


Согласовано:

Начальник МКУ "Управление транспорта,
связи и дорожного хозяйства"
А.М. Гусейнов



Схема ОДД

Приложение к постановлению
Администрации г. Махачкалы
№ 207 от 22.04.2026 г.

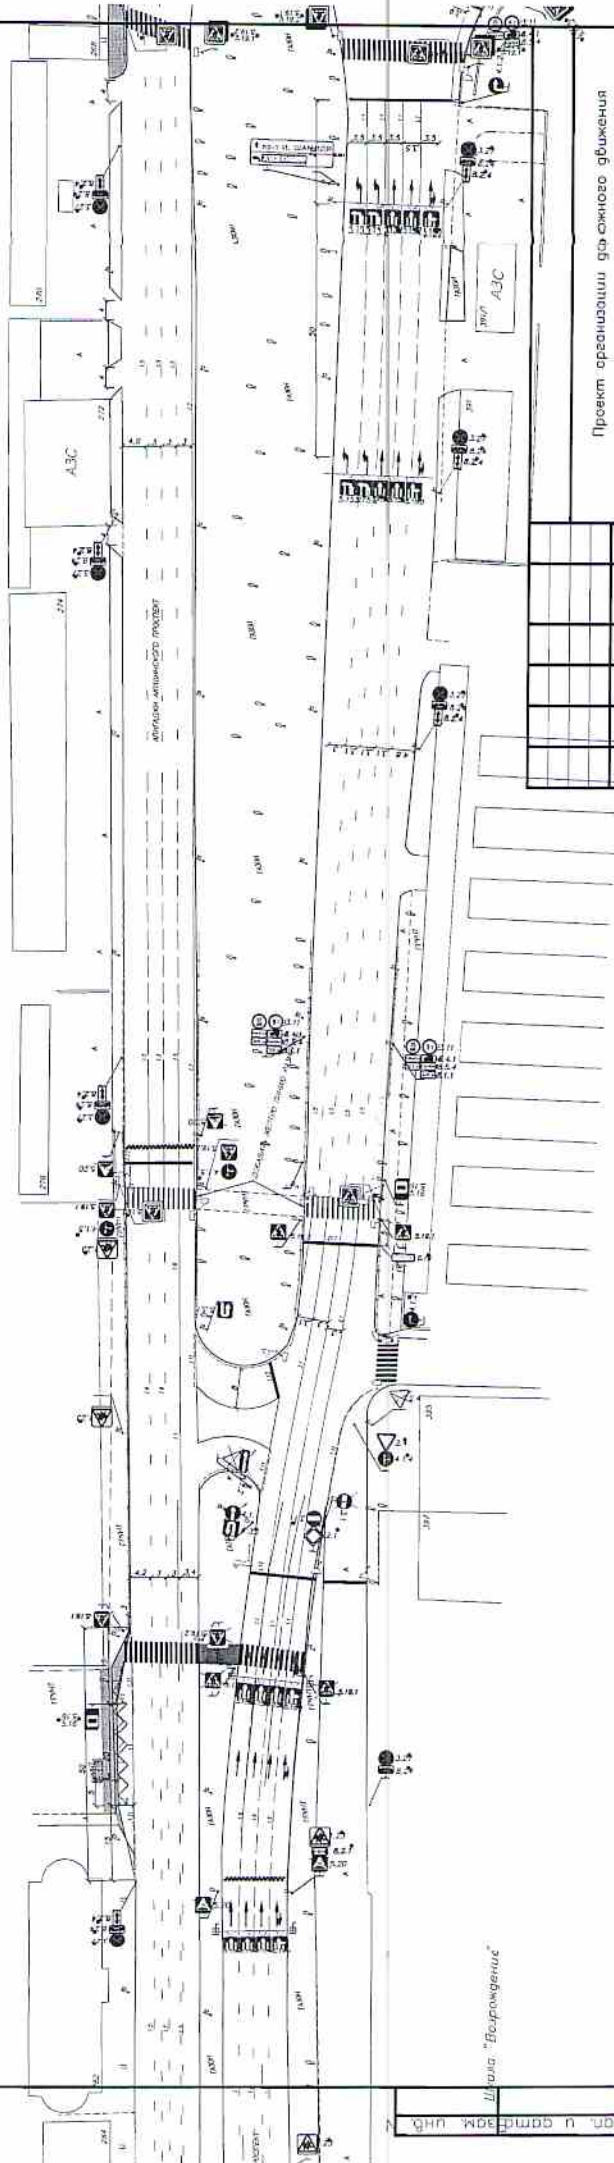


Проект организации дорожного движения			
Имя	Иванов	дол.	Подп.
Разработал			
Проверил			
Допол.			
Стация	Пуст.	Пуст.	Пуст.
г. Махачкала			2
			4
			Номер схемы

Согласовано:

Начальник МКУ "Управление транспорта,
связи и дорожного хозяйства"
А.М. Гусейнов

Схема ОДД


Приложение к постановлению
Администрации г. Махачкалы
№ 207 от 22.04.2026 г.

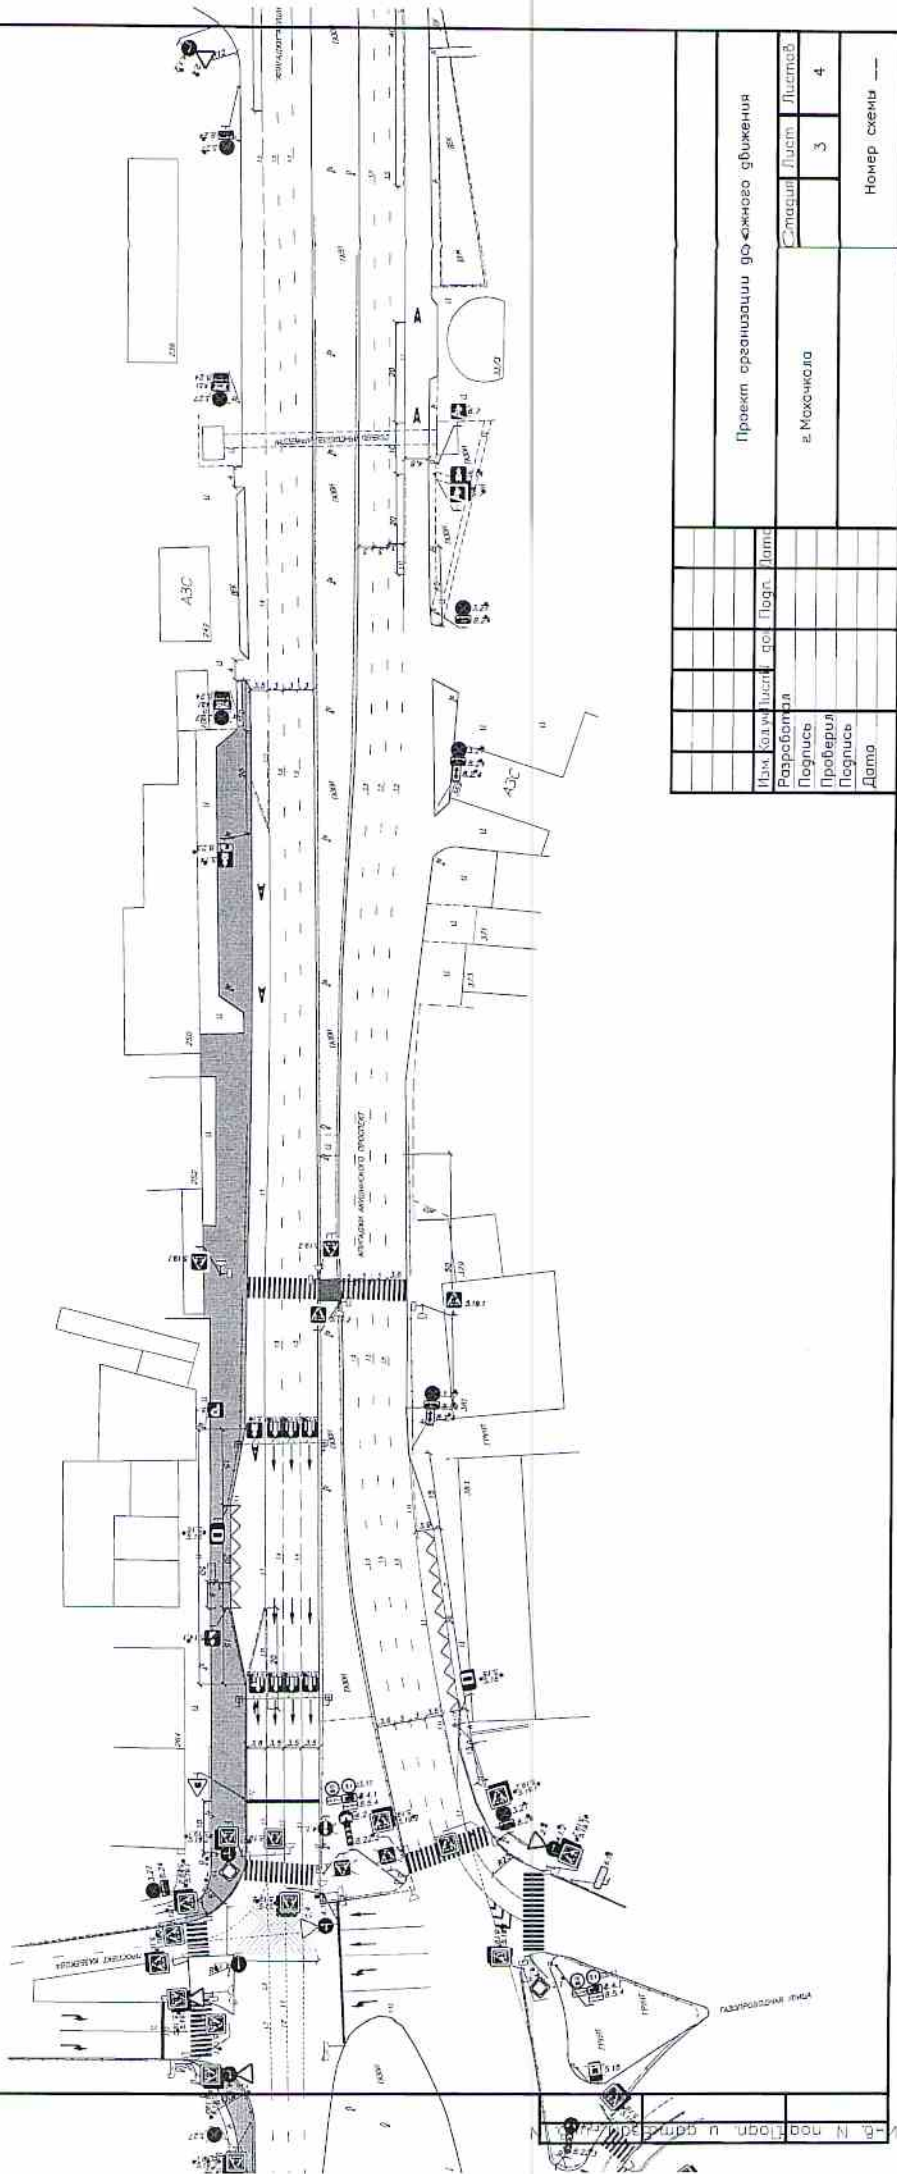

Проект организации дорожного движения			
Изм.	Кол.	Исполн.	Дата
Разработал			
Проверил			
Проверил			
Дата			
№ Махачкала			
Страница			
Листов			
3			
4			
Номер схемы			
—			

Согласовано:
Начальник МКУ "Управление транспорта,
связи и дорожного хозяйства"
А.М. Гусейнов


Администрации г. Махачкалы
№ 207 от "22" 04. 2026 г.

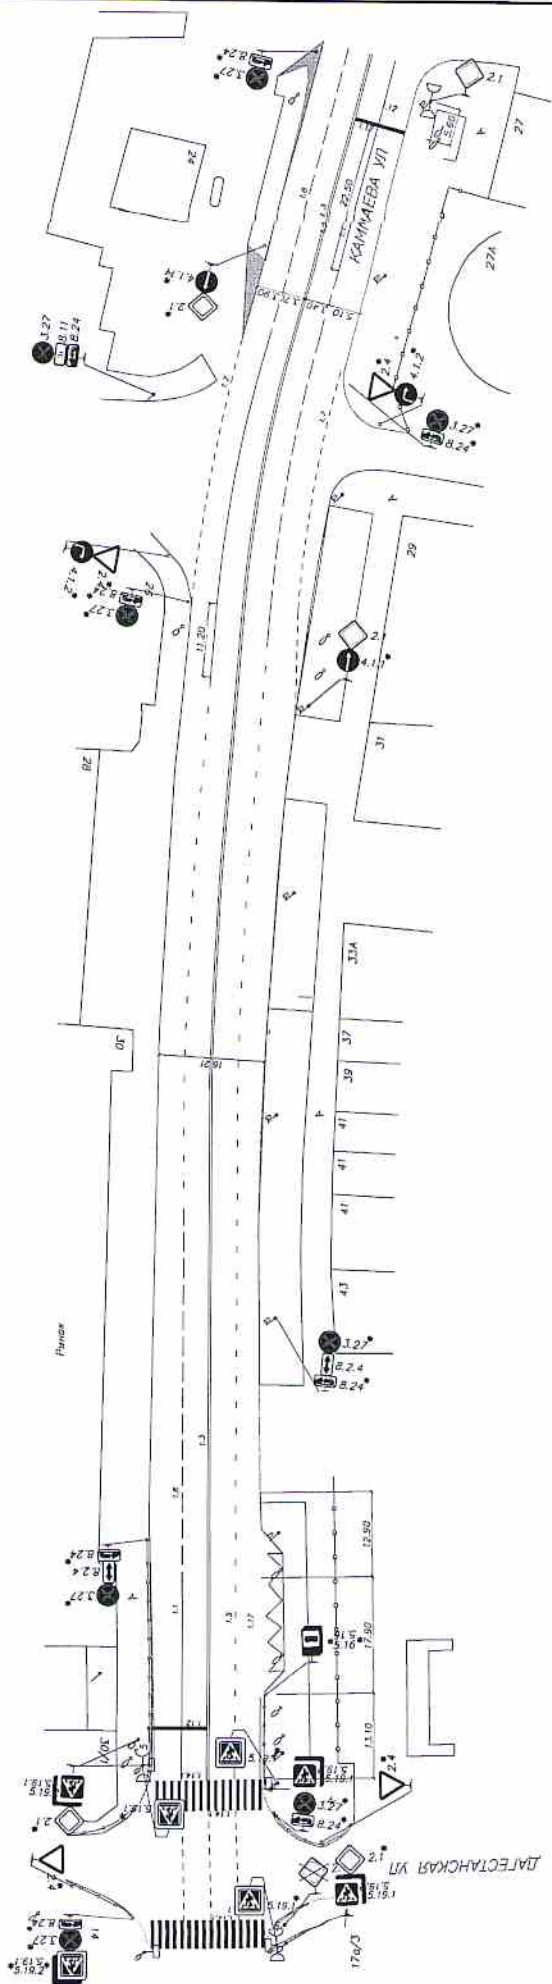[illegible]

Согласовано:
Начальник МКУ «Управление транспорта, связи и дорожного хозяйства»
А.М. Гусев



Приложение к постановлению
Администрации г. Махачкалы
№ 207 от 22.04.2026 г.

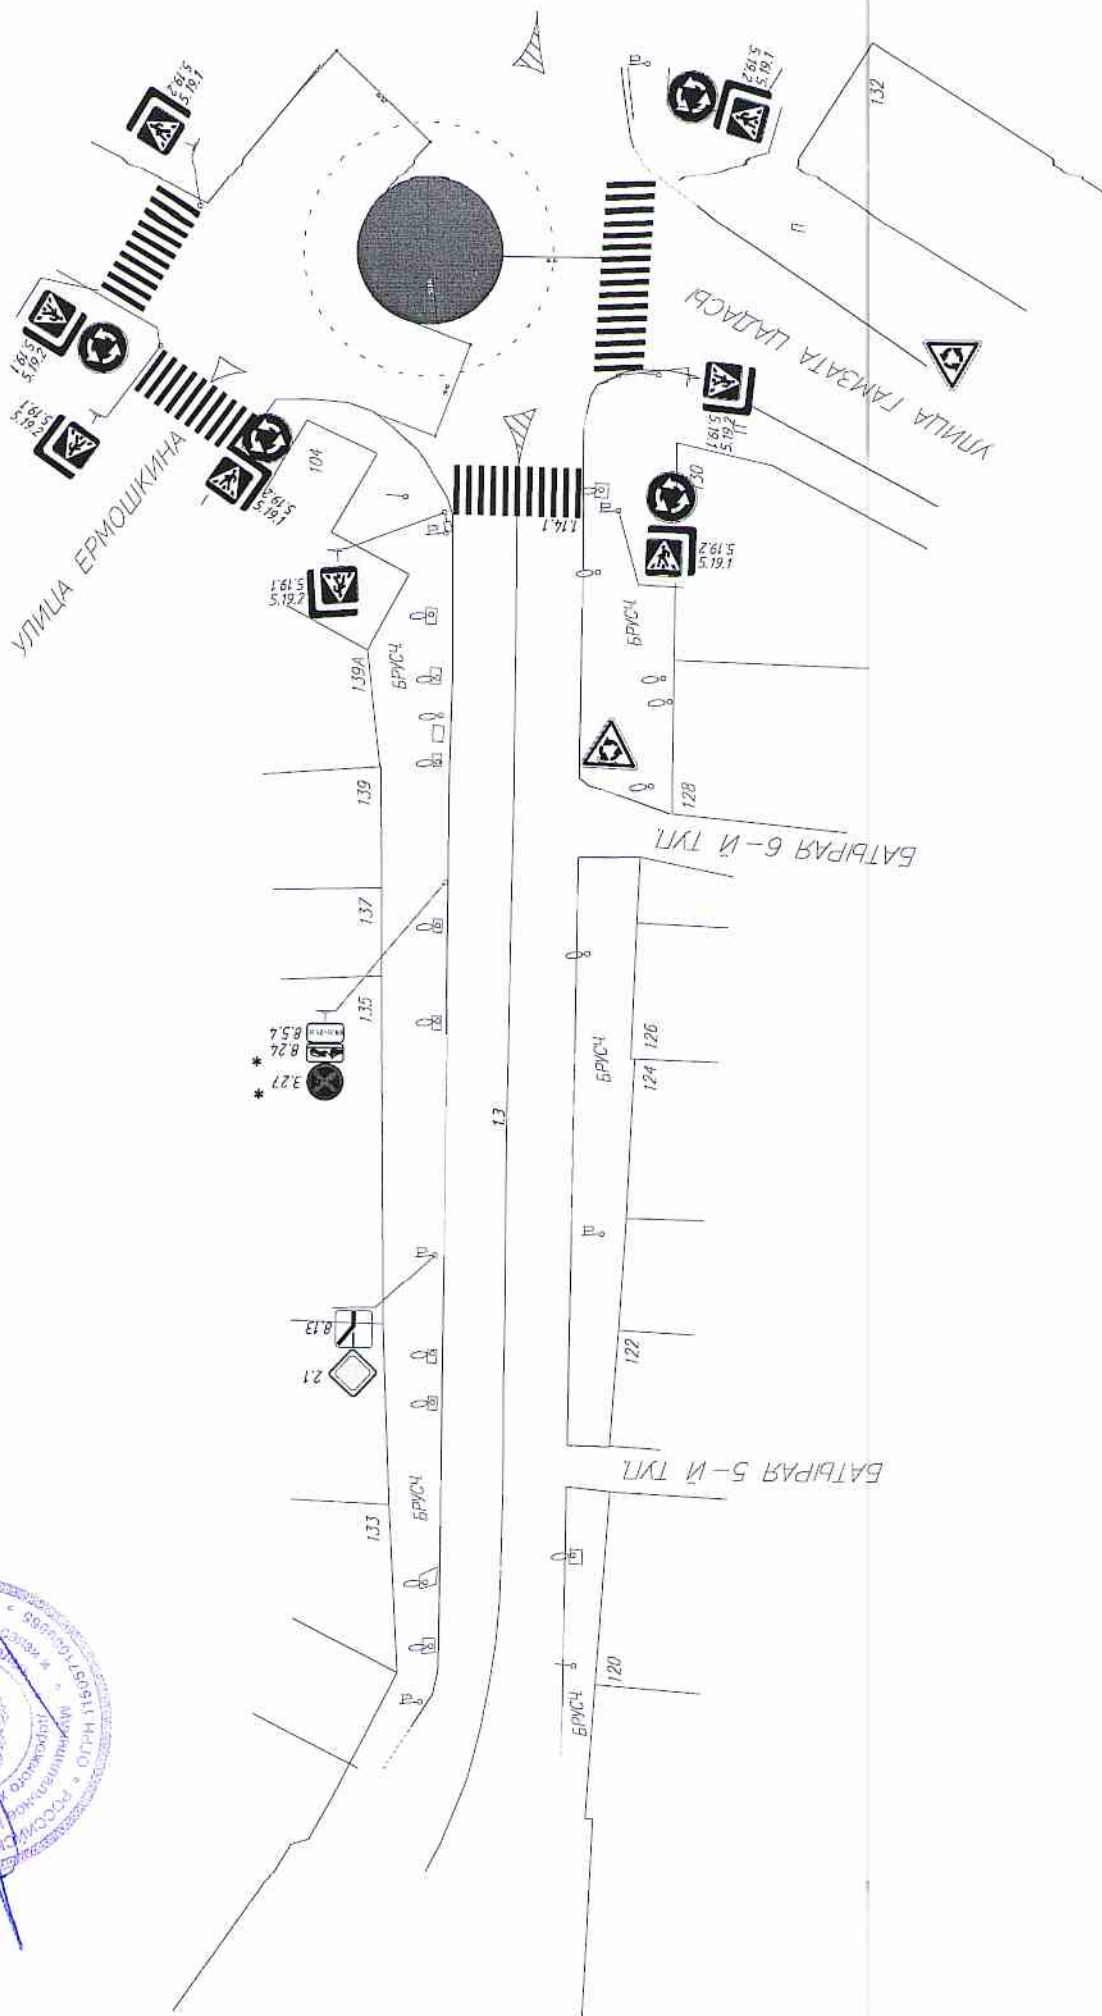

Паспорт дорожных знаков			
№ знака	Наименование	Содержание	Вид знака
1	1	1	1

М 1:500