



ПОСТАНОВЛЕНИЕ

Администрации городского округа «город Махачкала»

от 7 ноября 2025 г. № 1074

**О внесении изменений в постановление Администрации
ГО с ВД «город Махачкала» от 27 июня 2018 года № 860
«Об утверждении Комплексной схемы организации дорожного движения
городского округа с внутригородским делением «город Махачкала»**

Руководствуясь постановлением Правительства Российской Федерации от 23 октября 1993 г. № 1090 «О правилах дорожного движения», федеральными законами от 29 декабря 2017 г. № 443-ФЗ «Об организации дорожного движения в Российской Федерации и о внесении изменений в отдельные законодательные акты Российской Федерации», от 10 декабря 1995 г. № 196-ФЗ «О безопасности дорожного движения», Уставом ГО «город Махачкала», в целях обеспечения безопасности дорожного движения и увеличения пропускной способности, Администрация города Махачкалы **постановляет:**

1. Внести изменения в Комплексную схему организации дорожного движения городского округа с внутригородским делением «город Махачкала», утвержденную постановлением Администрации ГО с ВД «город Махачкала» от 27 июня 2018 г. № 860, установив на участках улично-дорожной сети, указанных в приложении к настоящему постановлению, дорожные знаки 3.27 «Остановка запрещена» с табличками дополнительной информации (знаками) 8.4.1 «Вид транспортного средства».

2. Управлению информационных технологий проинформировать граждан об изменении схемы организации дорожного движения и о причинах принятия такого решения, разместив настоящее постановление на официальном сайте Администрации города Махачкалы в информационно-телекоммуникационной сети Интернет в течение трех дней после поступления на публикацию.

3. Настоящее постановление вступает в силу со дня его официального опубликования.

4. Контроль за исполнением настоящего постановления возложить на заместителя Главы Администрации города Махачкалы в соответствии с координируемым направлением деятельности.

**Заместитель Главы
Администрации города Махачкалы**

Верно: врио руководителя Аппарата
Администрации г. Махачкалы



Г.А. Муртузалиев

Г.Б. Гаджиев

Схема ОДД по пр. А. Султана

Приложение к постановлению администрации г. Махачкалы №1074 от "27.11.2025 г.

Согласовано:
Начальник МКУ "Управление транспорта, связи и дорожного хозяйства"
А.М. Гусейнов

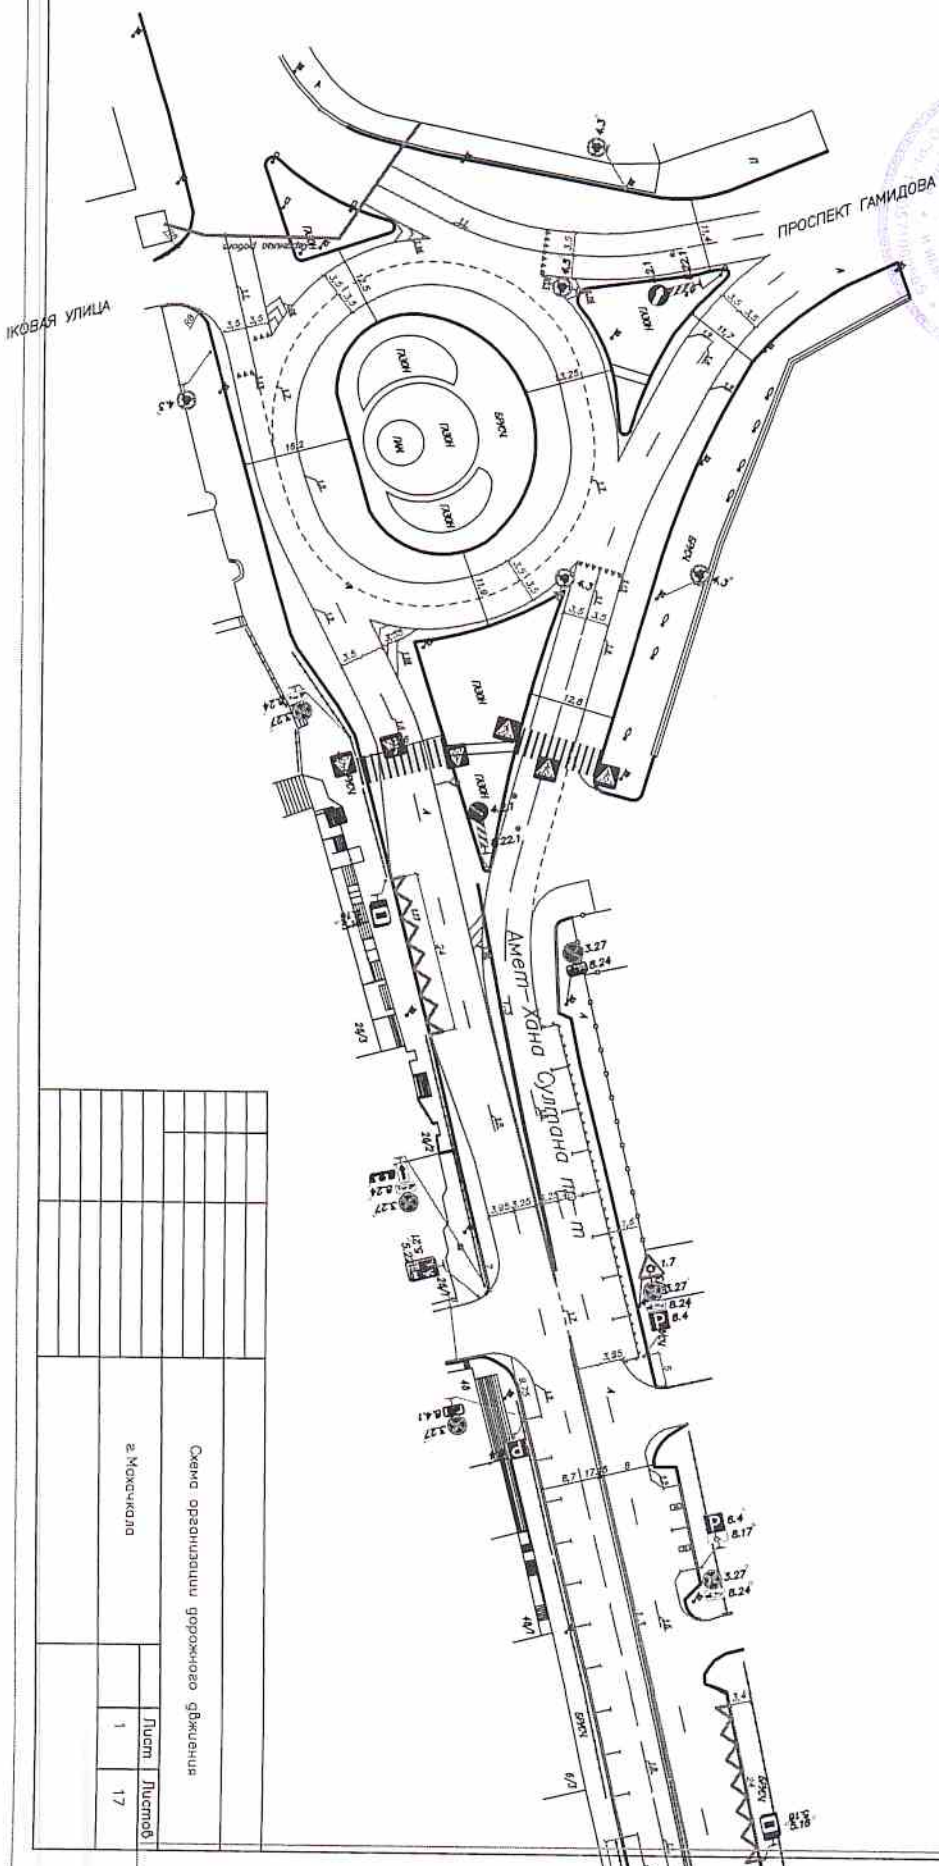



Схема организации дорожного движения			
г. Махачкала		Лист	Листов
		1	17

05.41


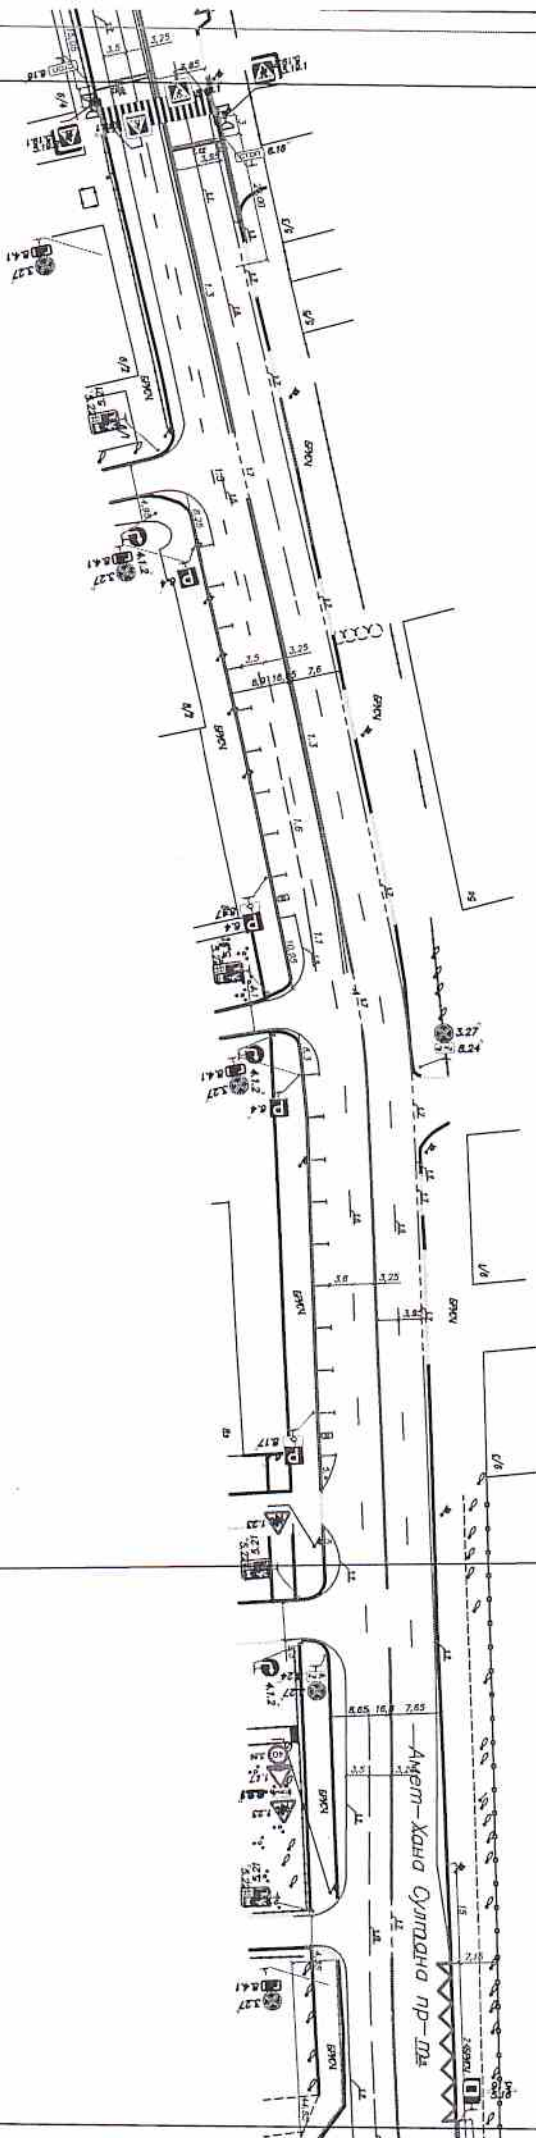


	Лист 17

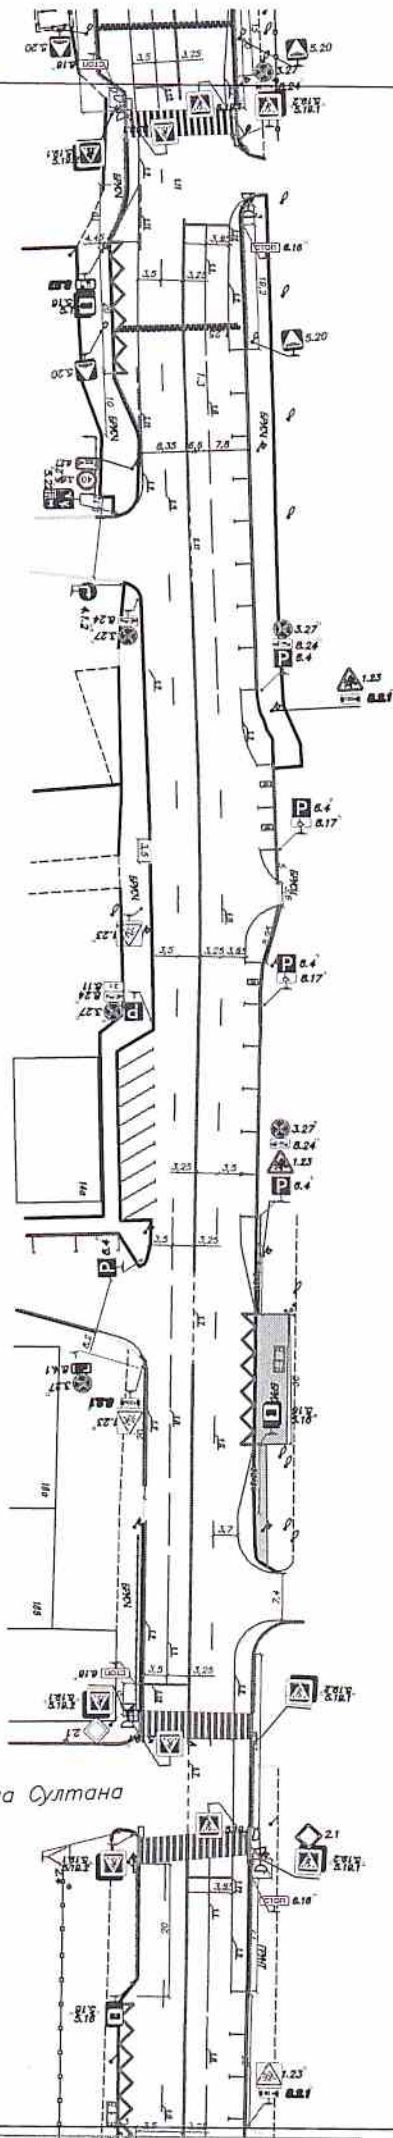

4-й проезд Амет-Хана Султана

Схема организации дорожного движения		Лист	Листов

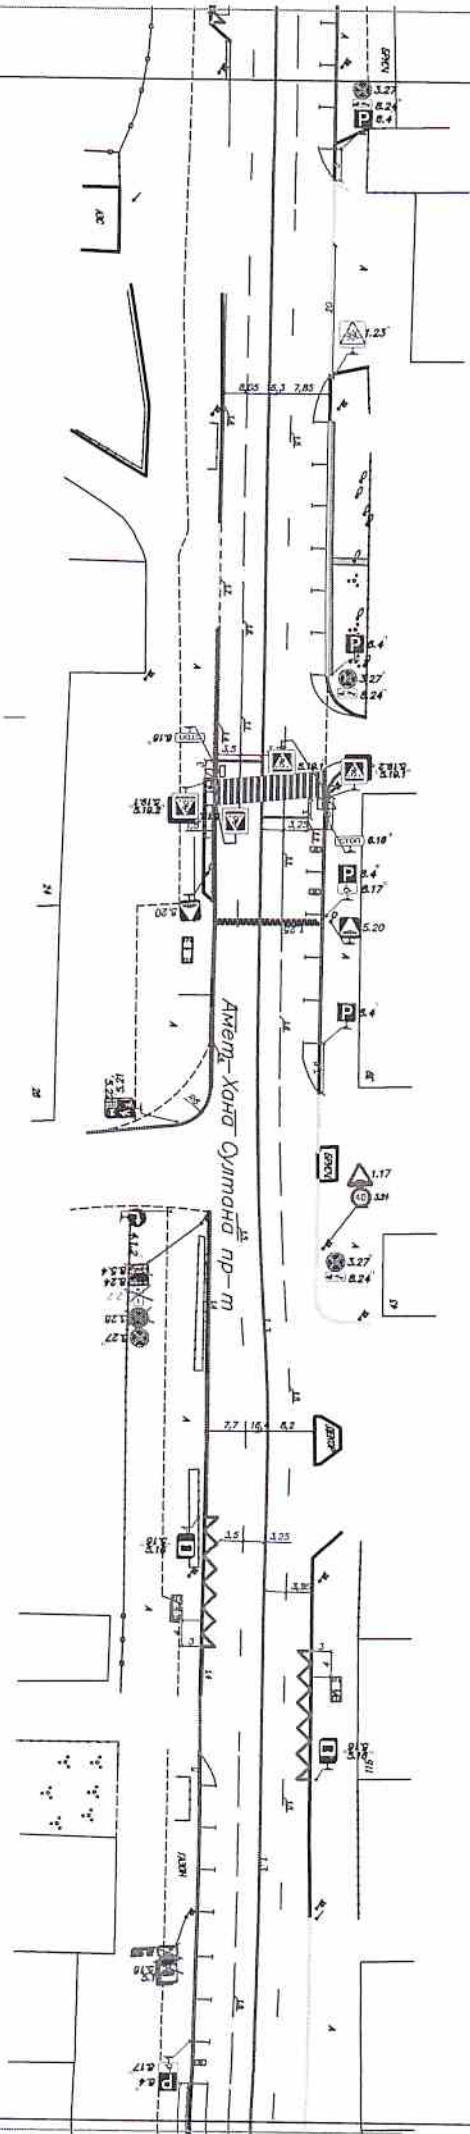


Схема организации дорожного движения			
Лист 1		Лист 17	
4		17	

Спортивная ул

Рабочая ул

Чистая ул

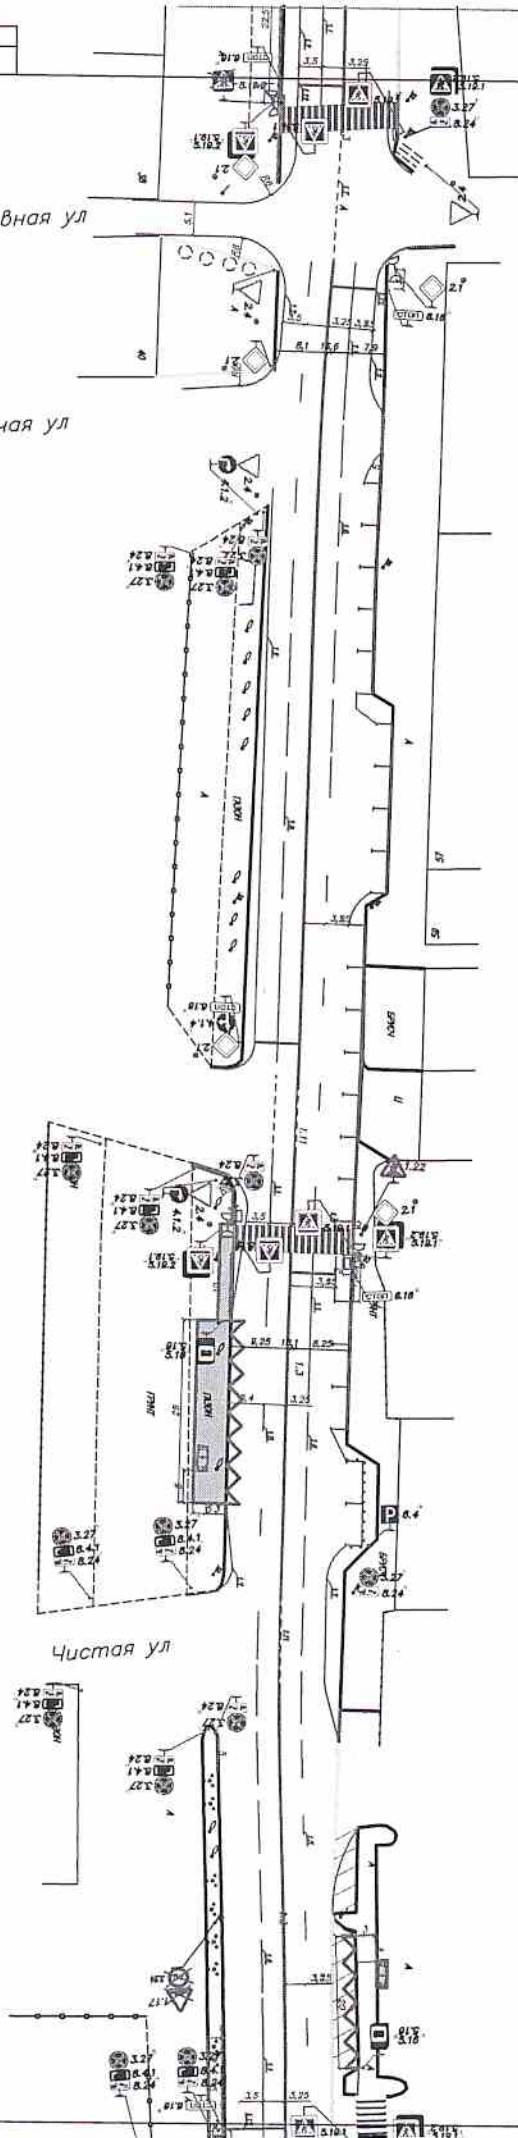



Схема организации дорожного движения


Лист 5

Лист 17

Согласовано:
 Начальник МКУ "Управление
 транспорта, связи и дорожного
 хозяйства"
 А.М. Гусейнов

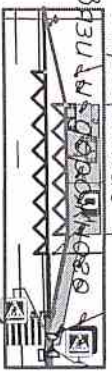

Граница совмещения

В рамках дорожных
 мероприятий
 Организация пассажирского
 движения, развитие
 движения ООТ

В рамках дорожных
 мероприятий
 Организация пассажирского
 движения, развитие
 движения ООТ

В рамках дорожных
 мероприятий
 Организация пассажирского
 движения, развитие
 движения ООТ, попутные
 борты

Амет-Хана Султан пр-т

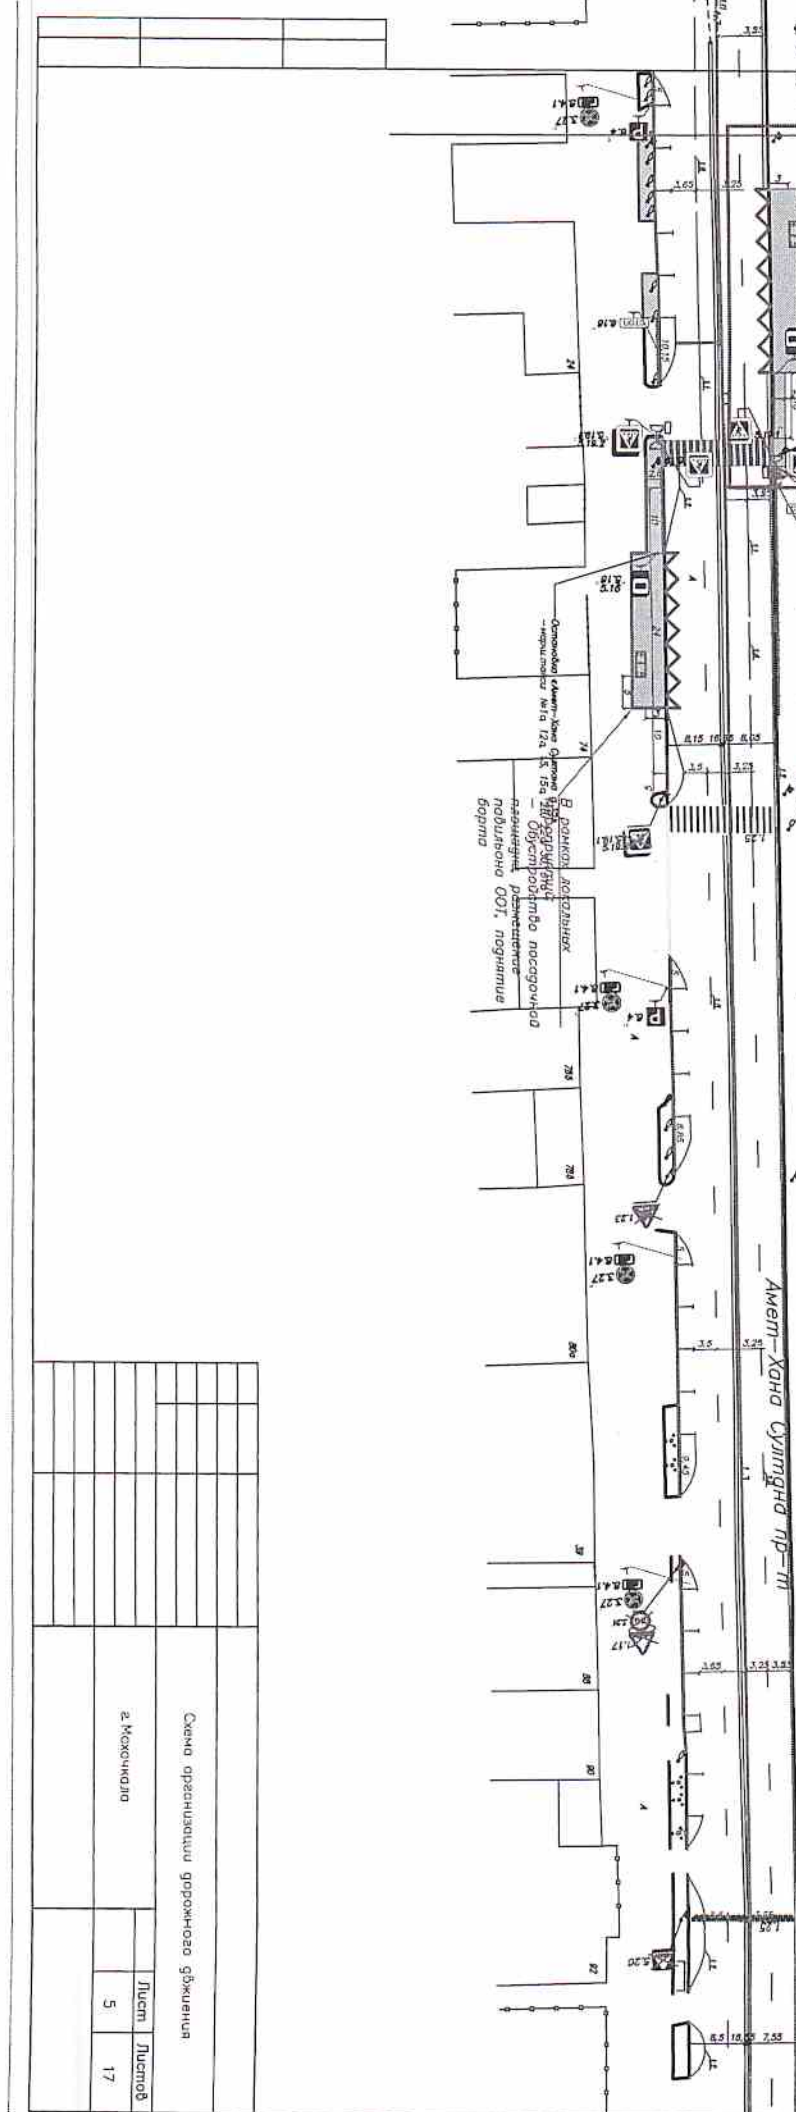



Схема организации дорожного движения


Лист 5

Листов 17


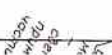





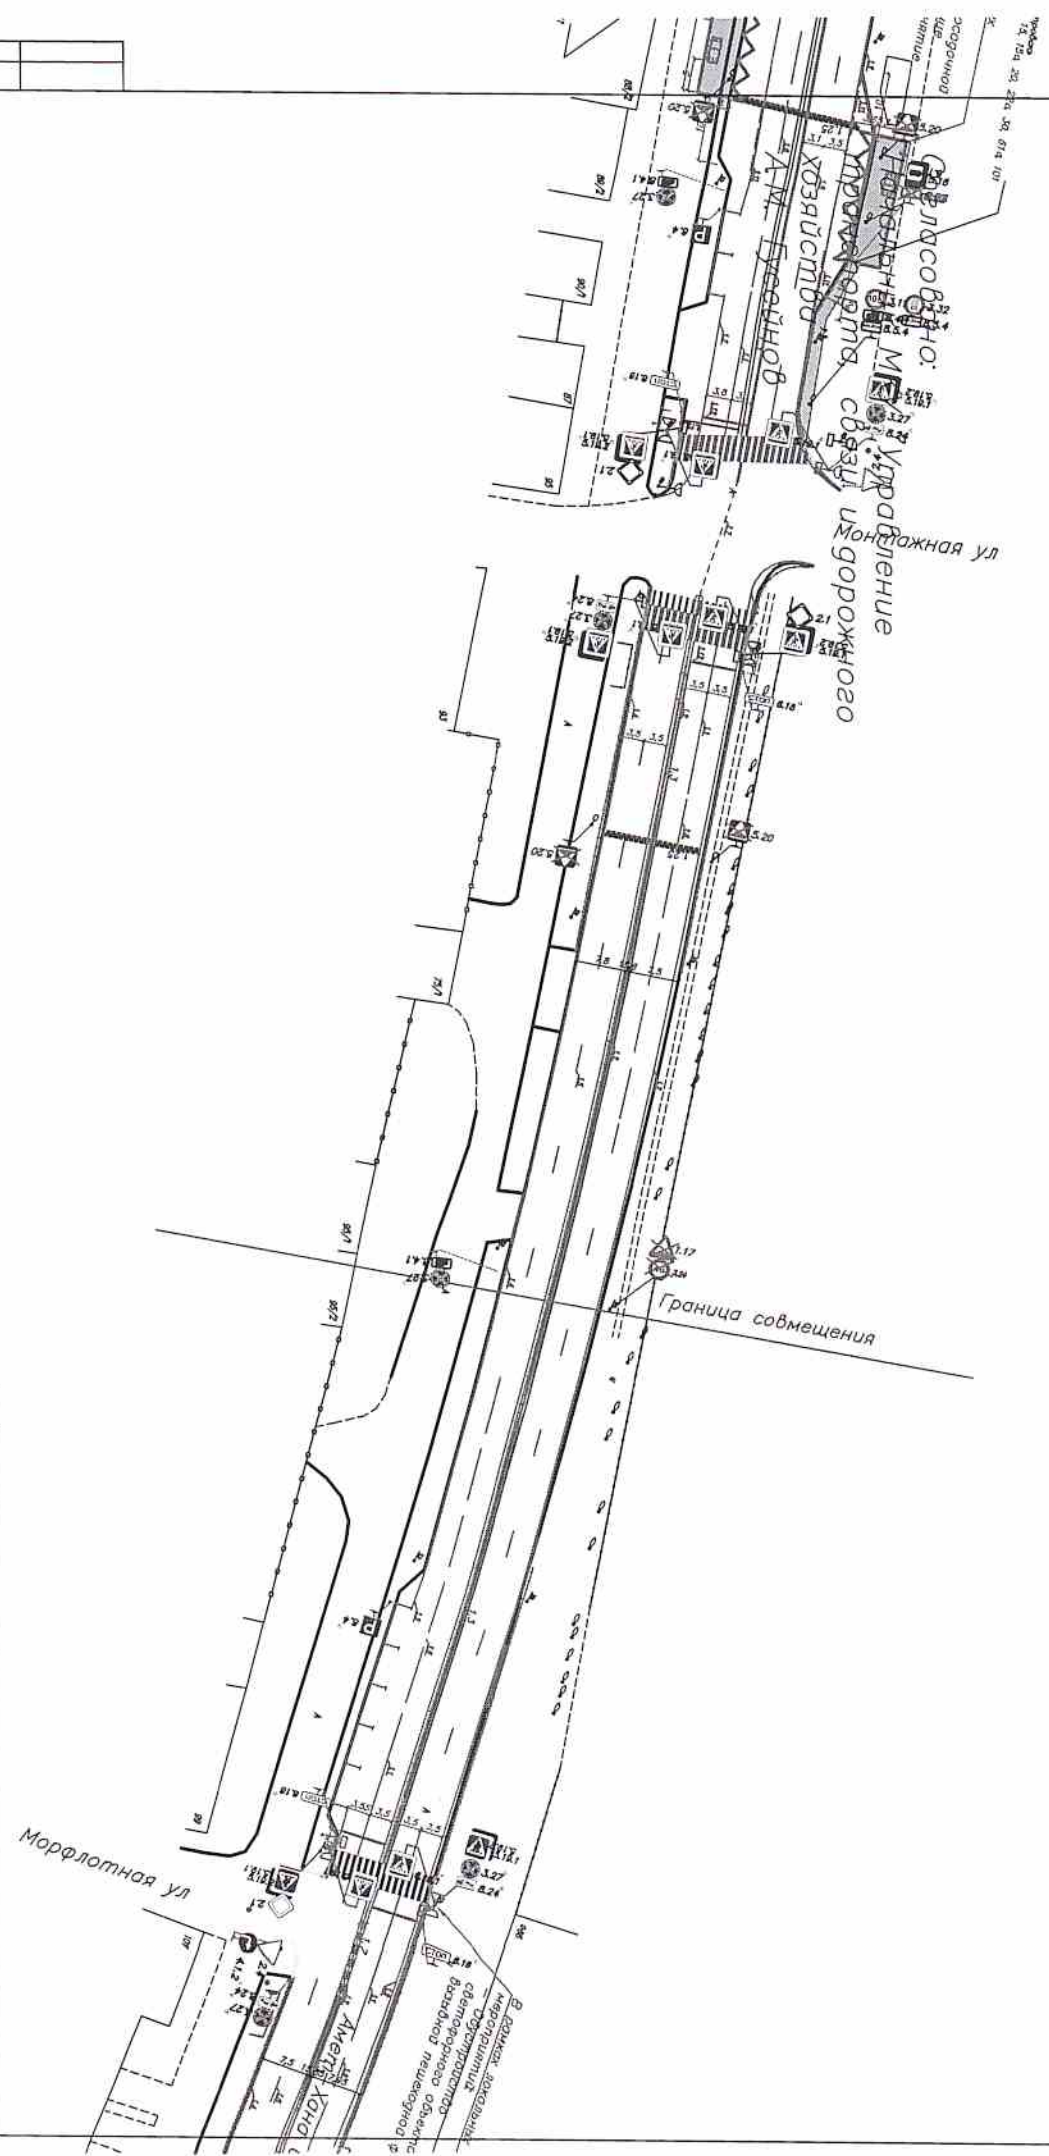


Схема организации дорожного движения		Лист	Листов

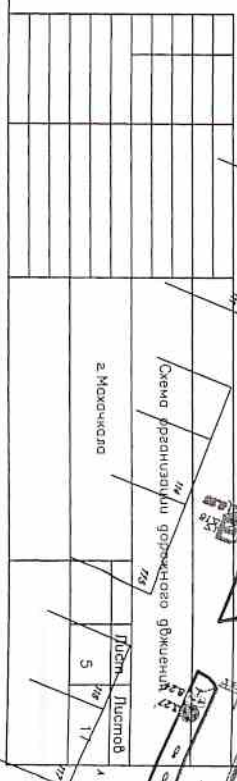

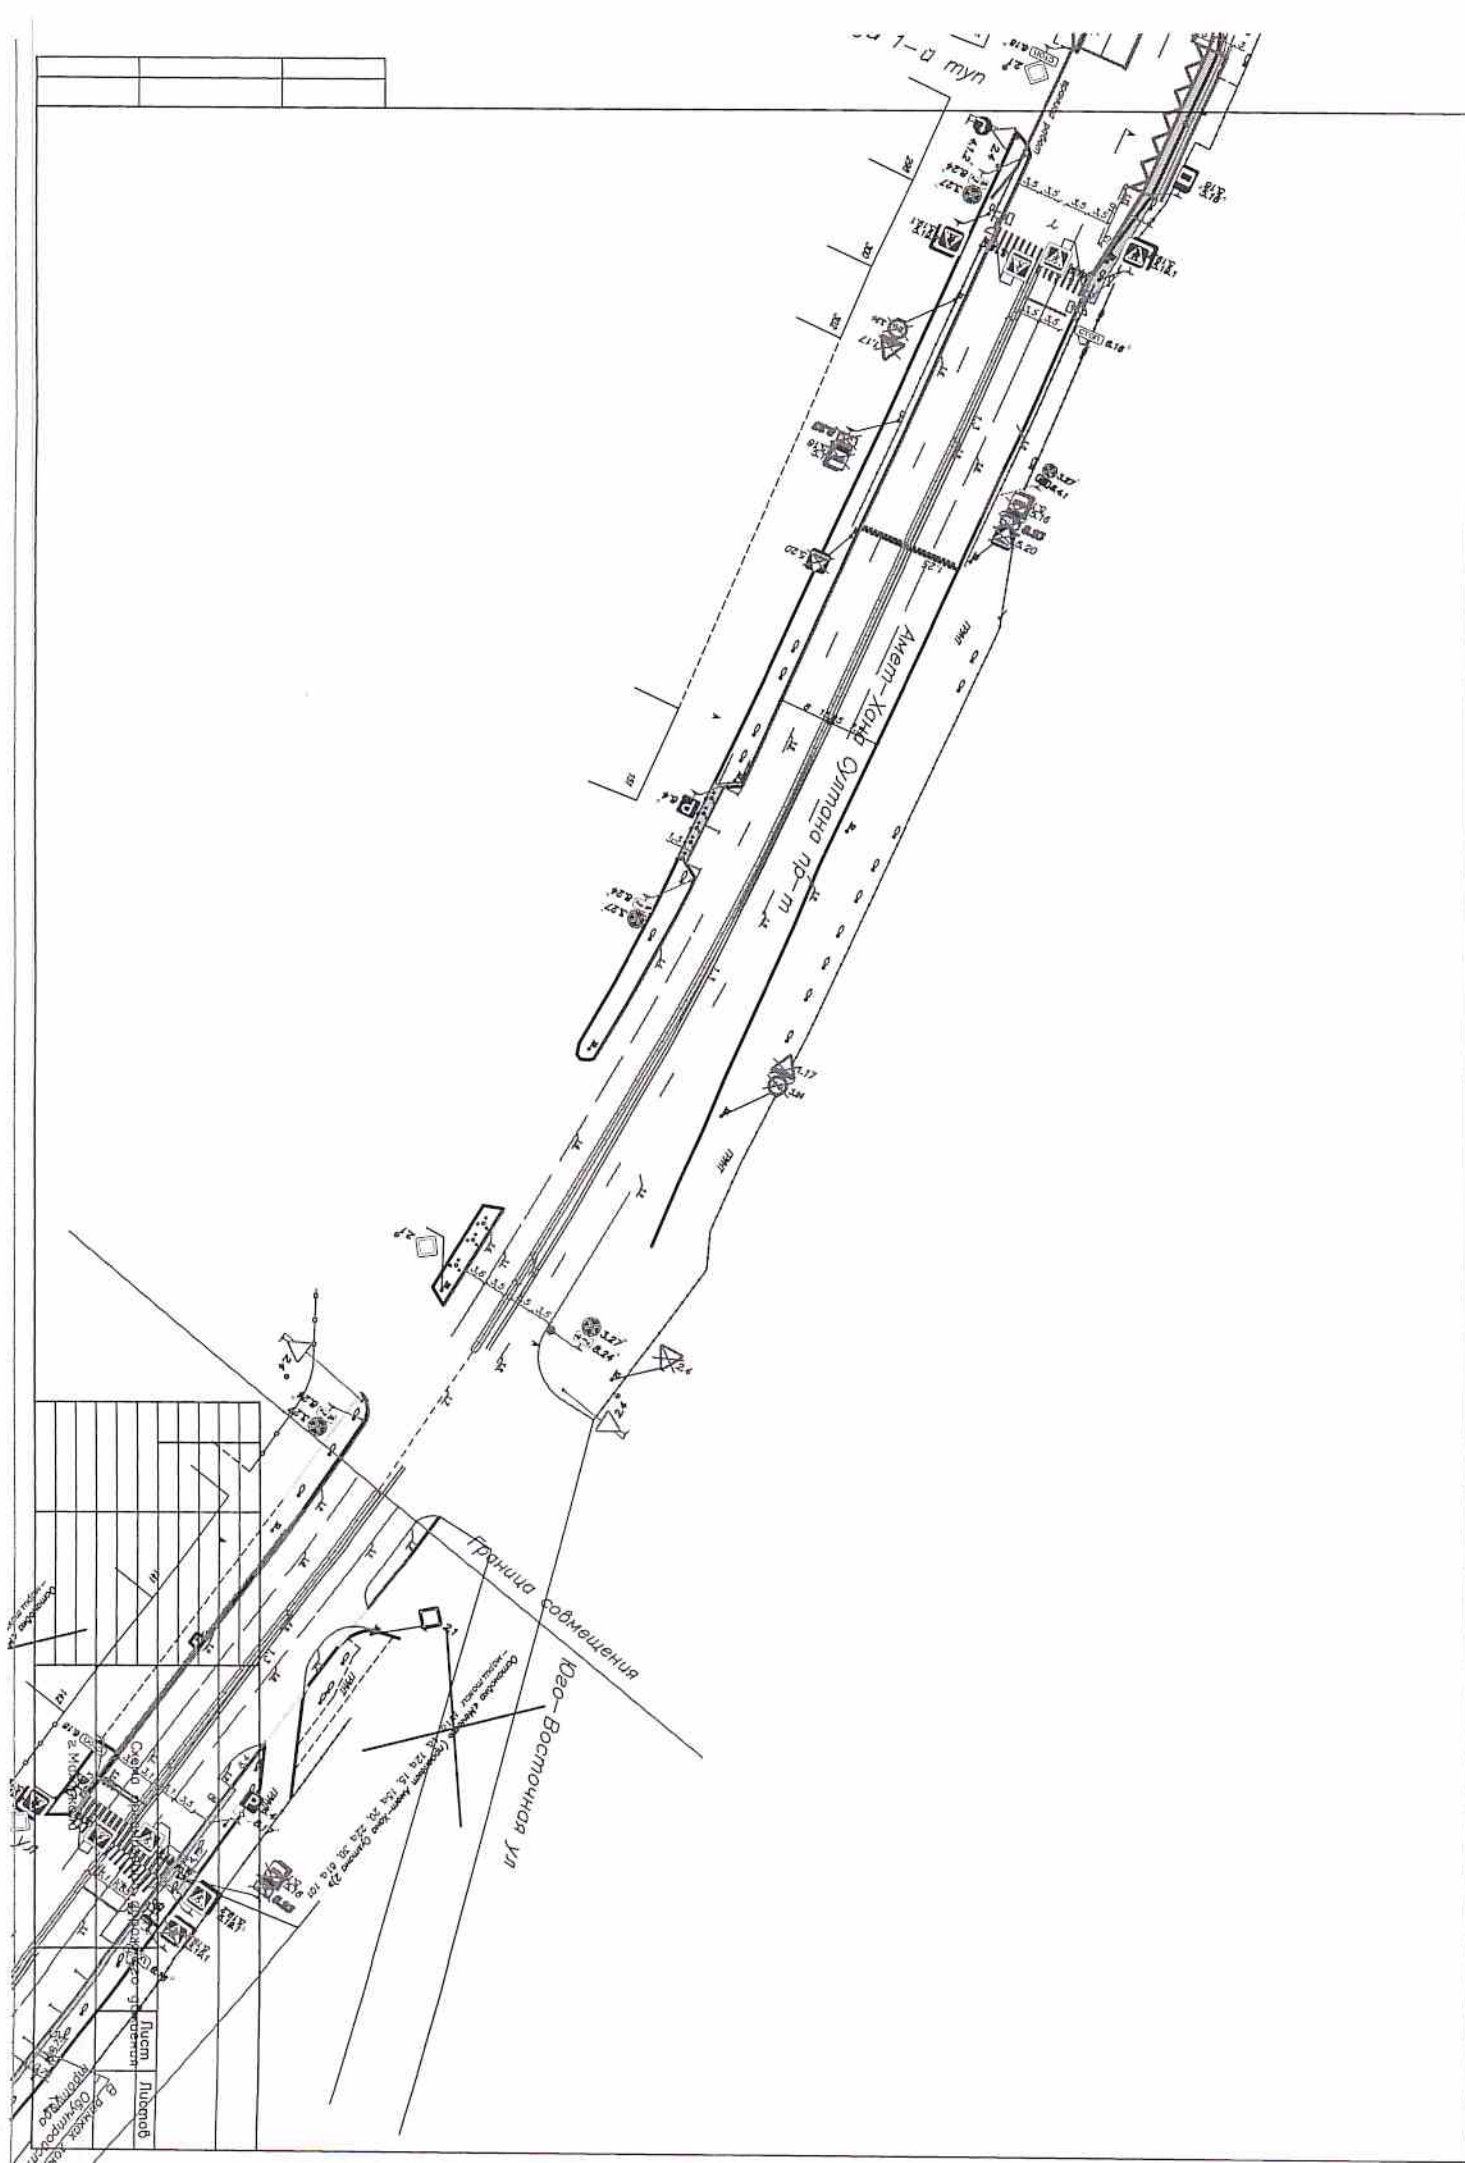

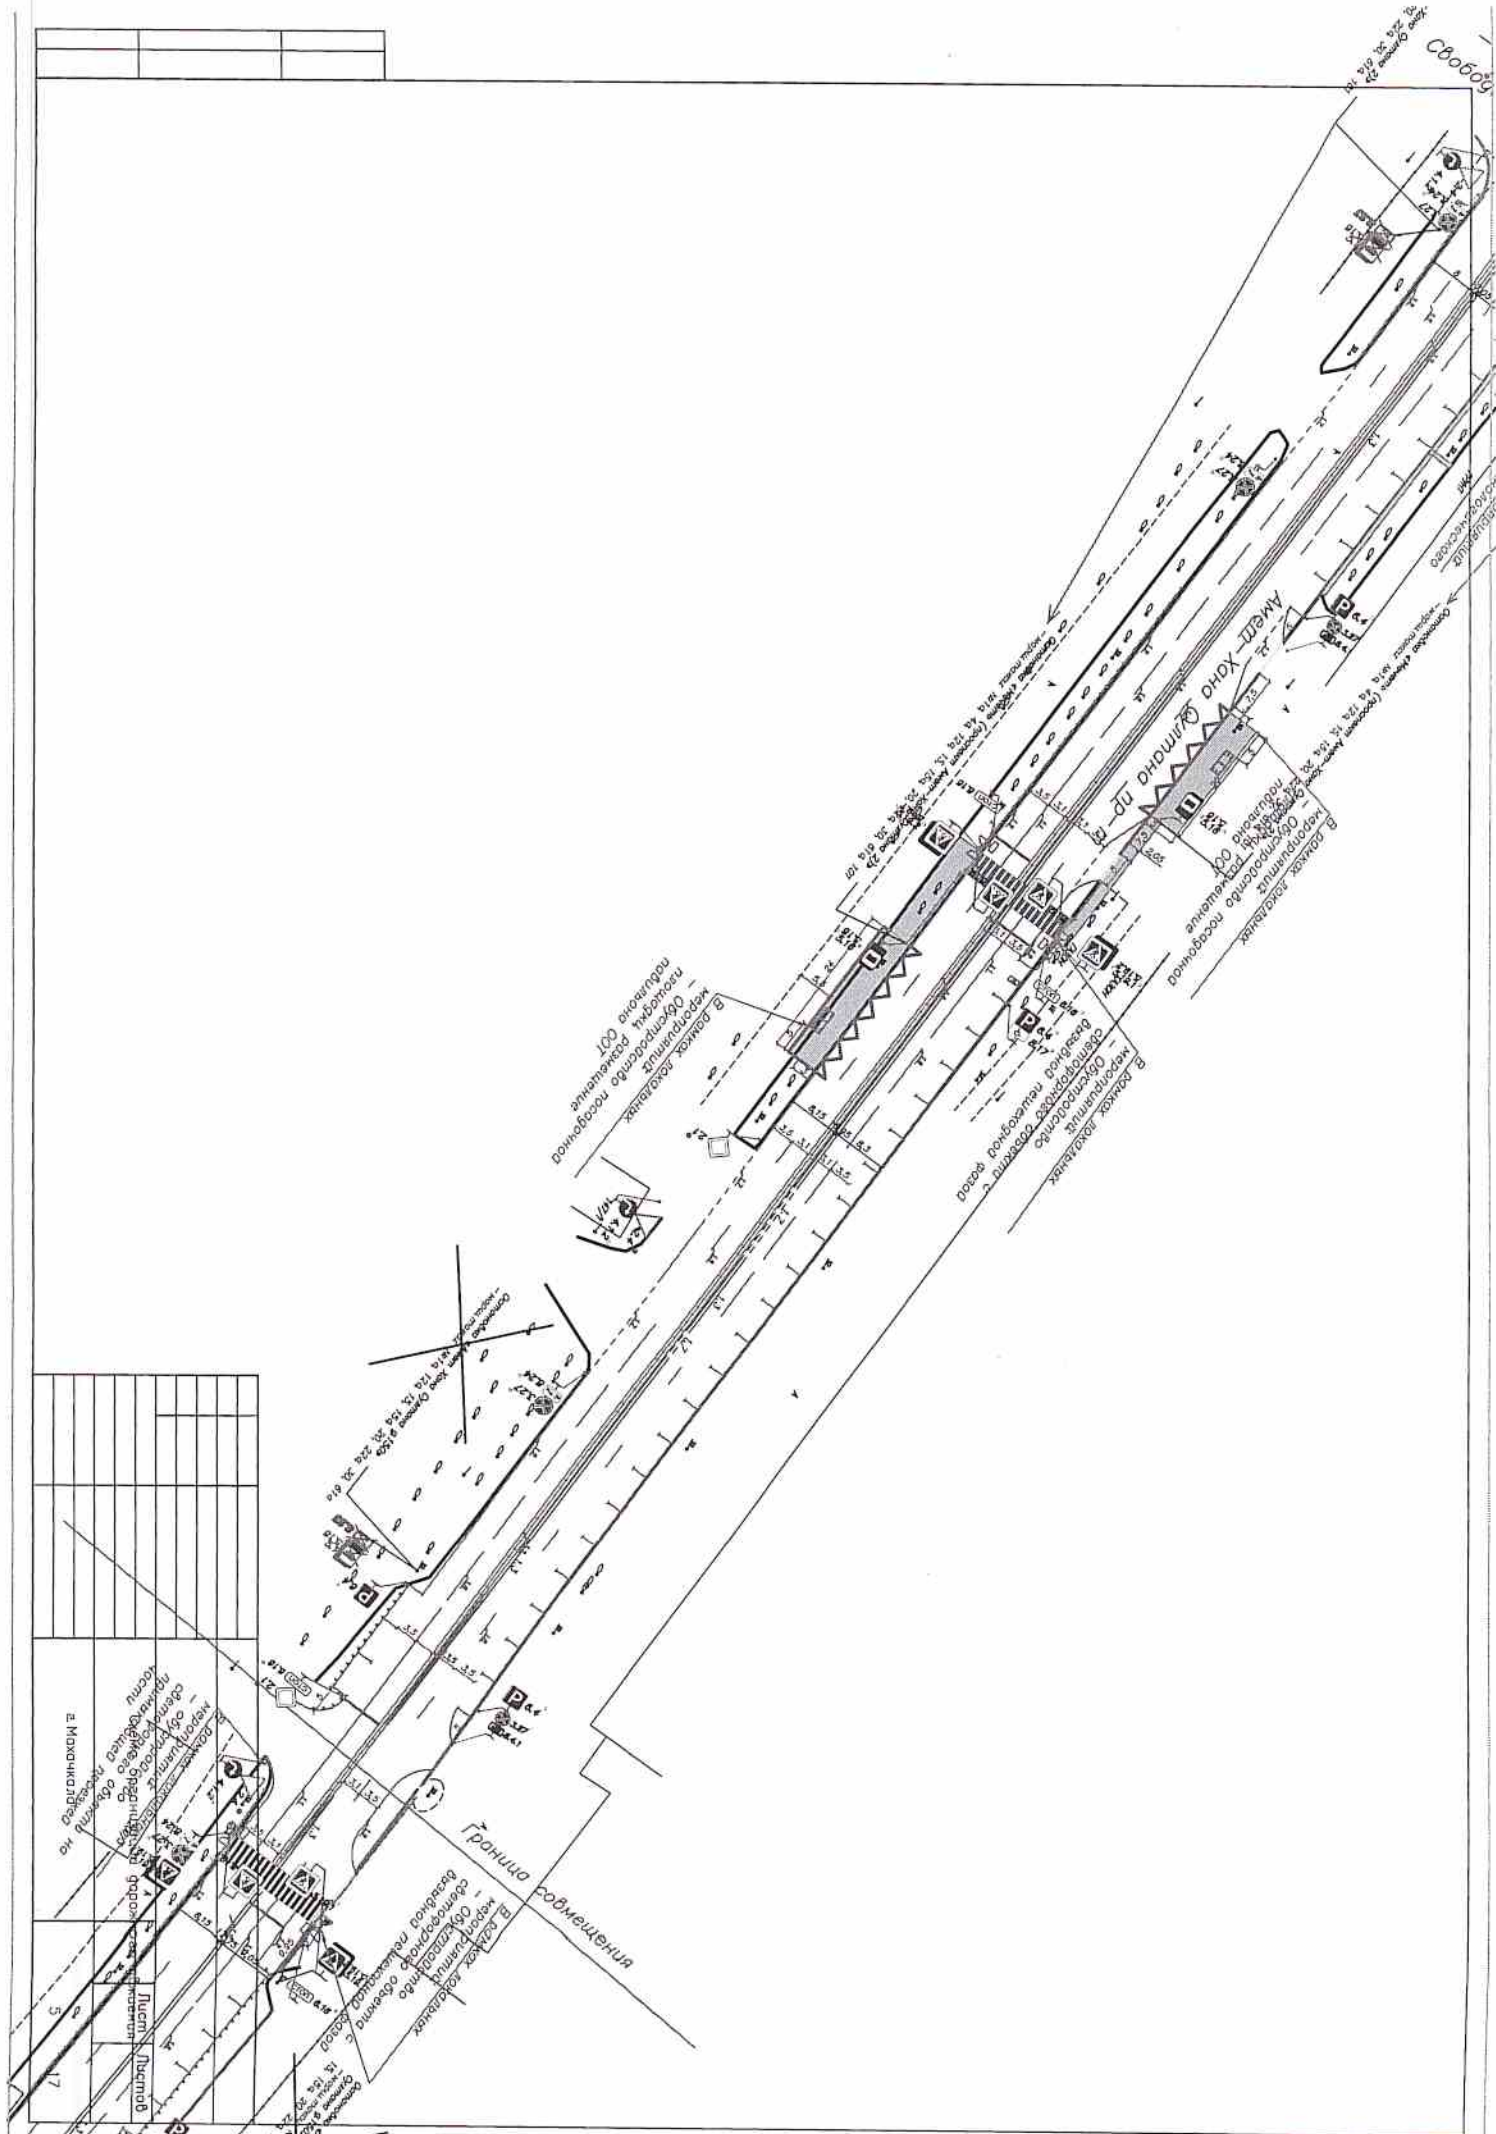

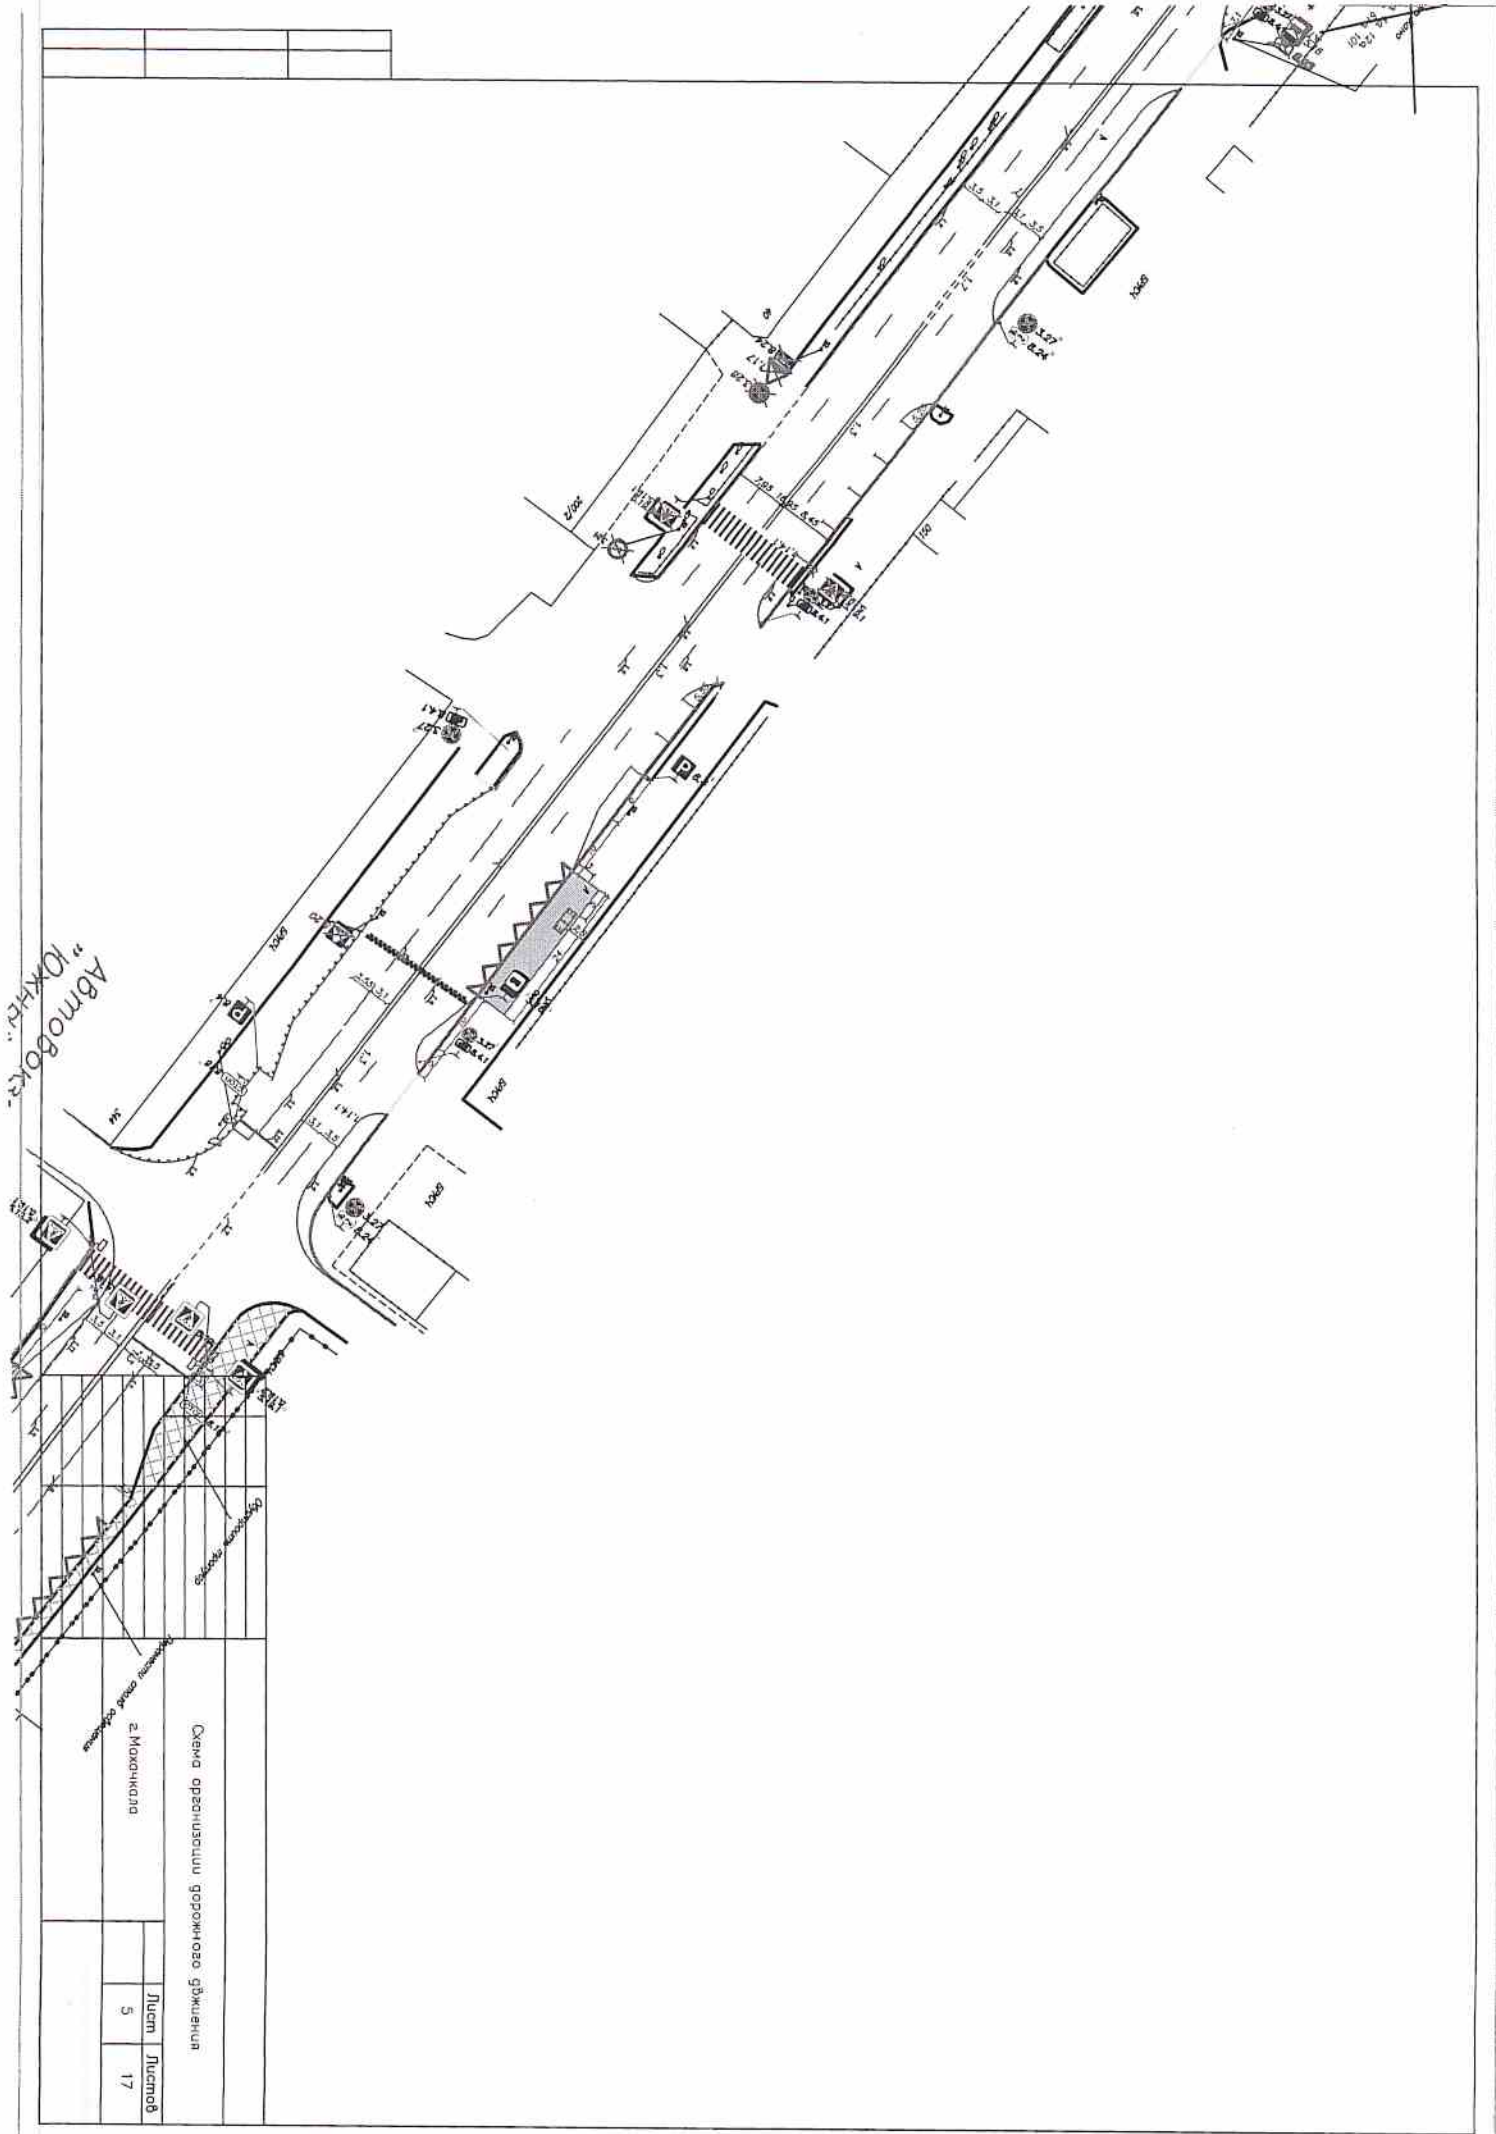


"Южн..."

Схема организации дорожного движения


Лист 5
Листов 17


[illegible]

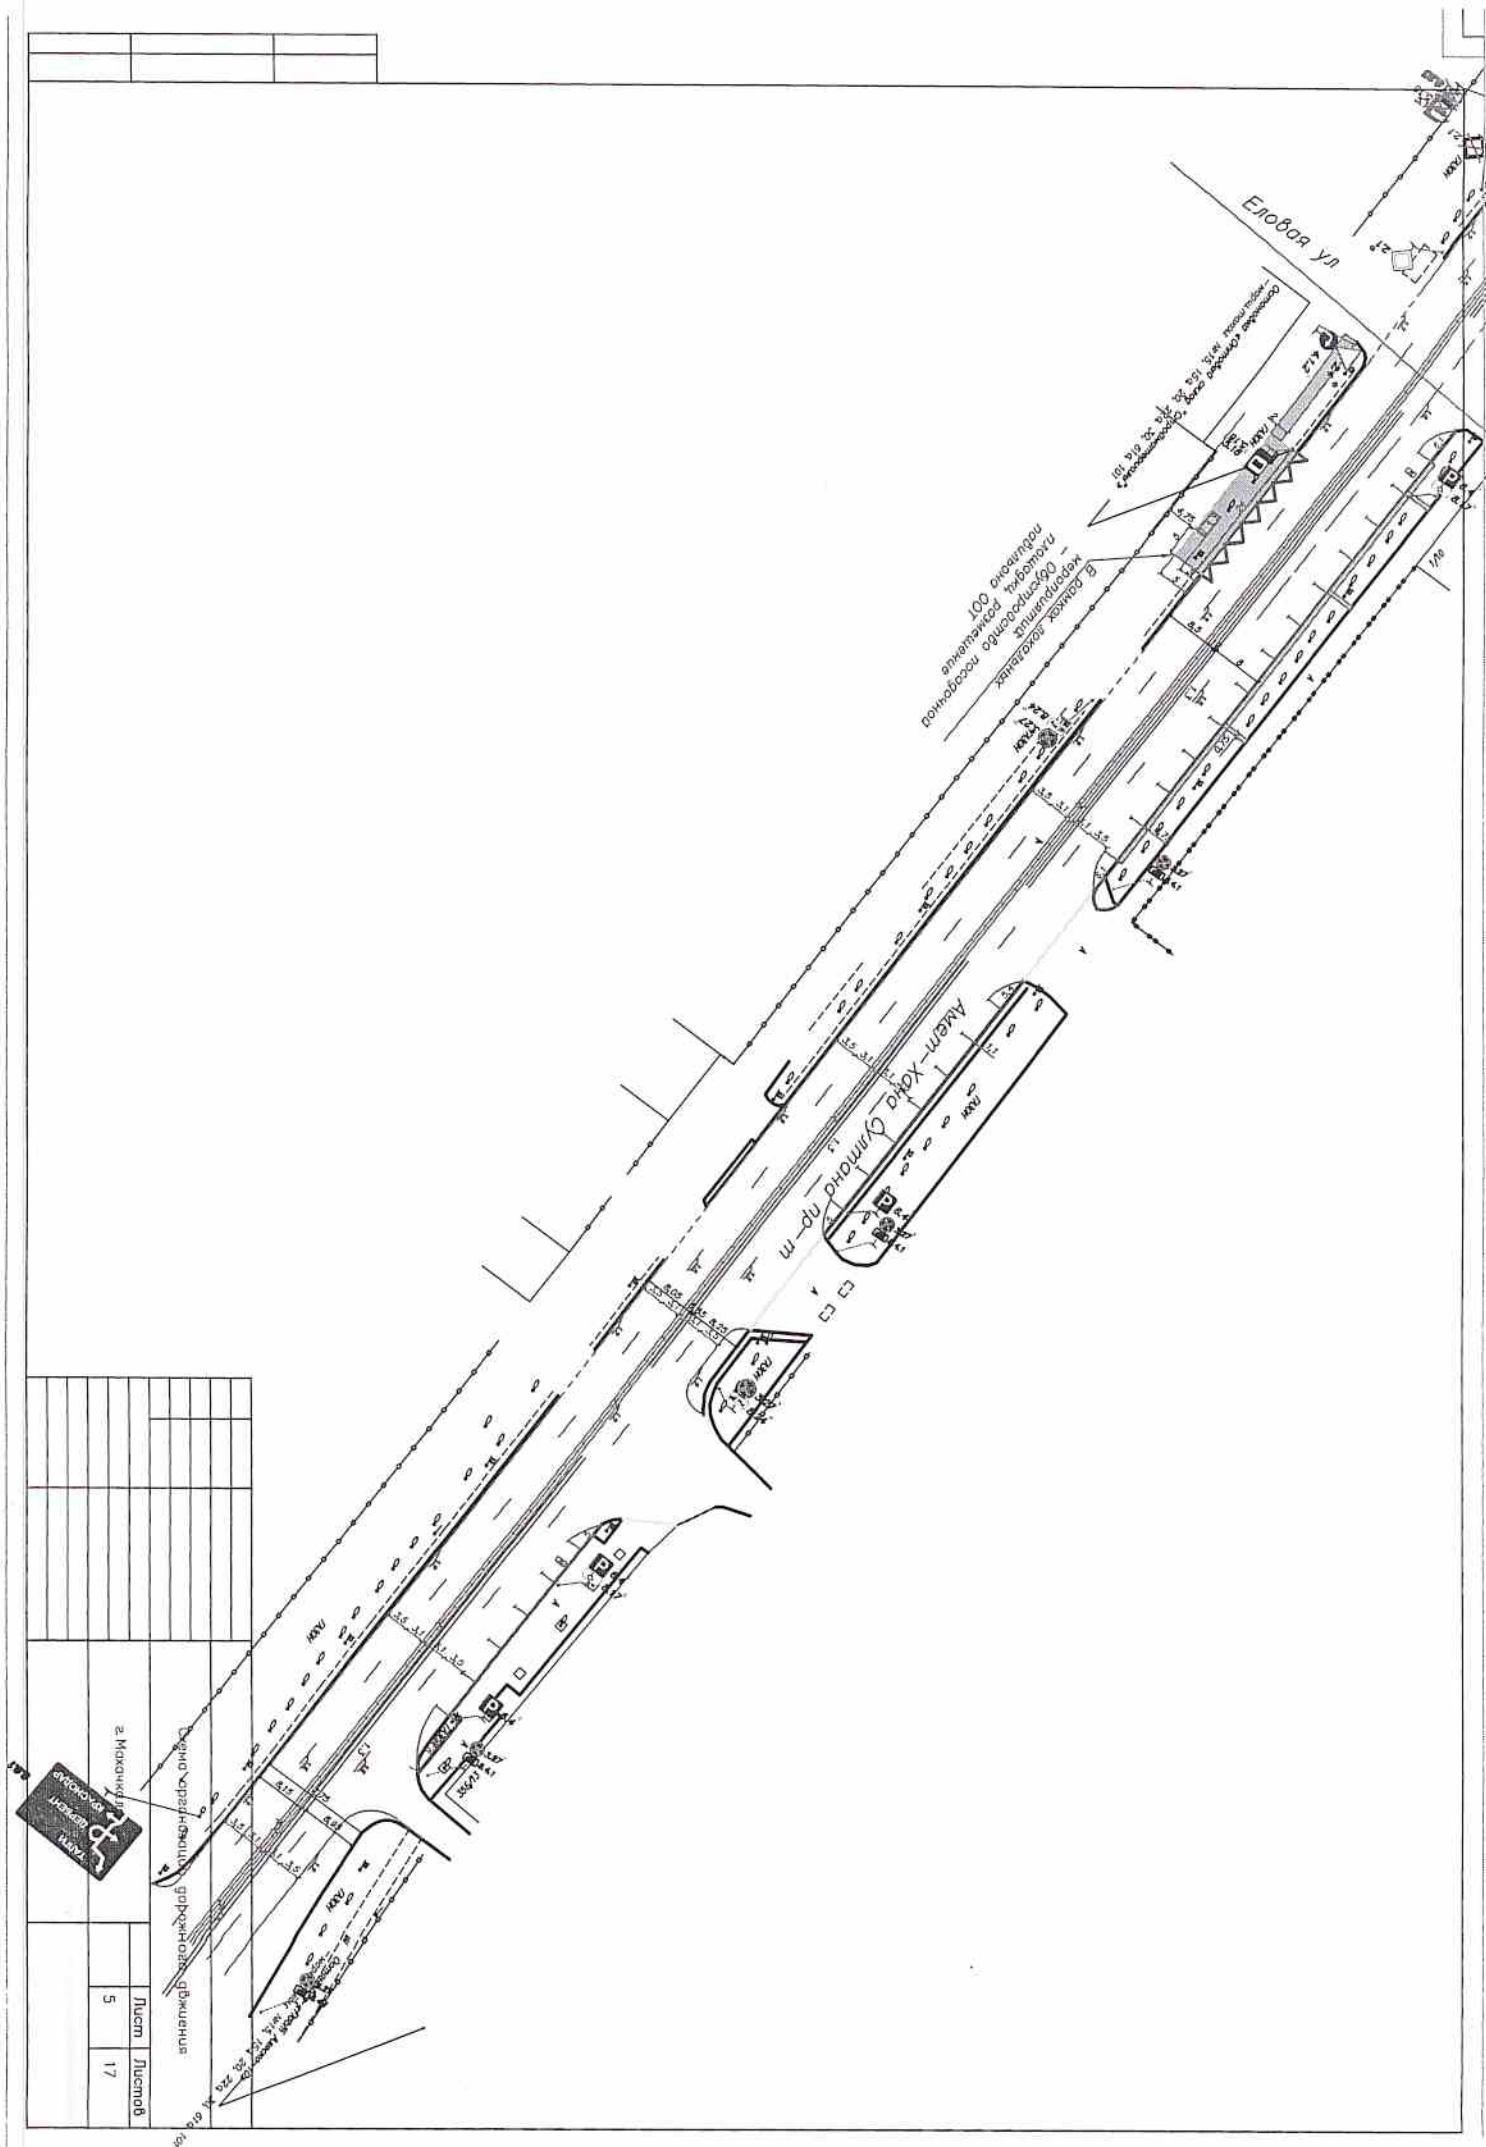

Приложение к постановлению
администрации г. Махачкалы
№ 1074 от "02.11.2025 г.


Согласовано:
Начальник МКУ "Управление
транспорта, связи и дорожного
хозяйства"
А.М. Гусейнов

Схема ОДД 3/3

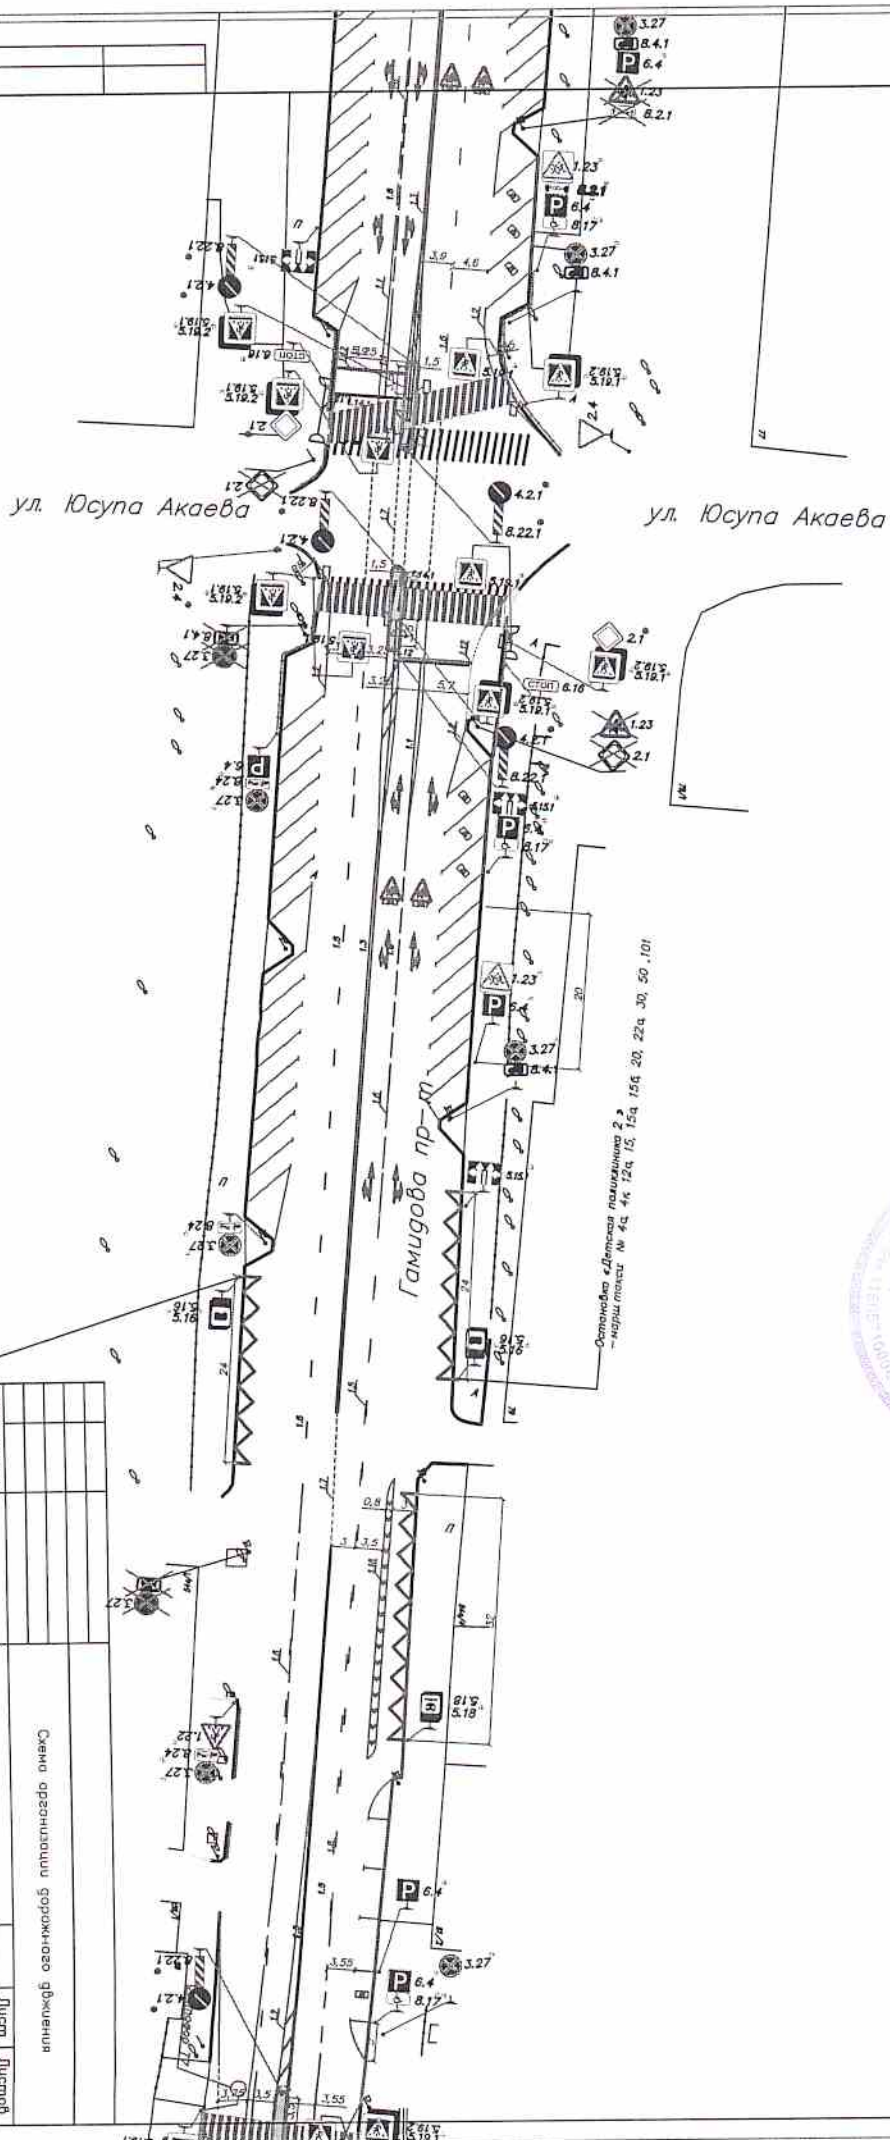[illegible]


Согласовано:
Начальник МКУ "Управление
транспорта, связи и дорожного
хозяйства"
А.М. Гусейнов

Согласовано:
Начальник МКУ "Управление
транспорта, связи и дорожного
хозяйства"
А.М. Гусейнов

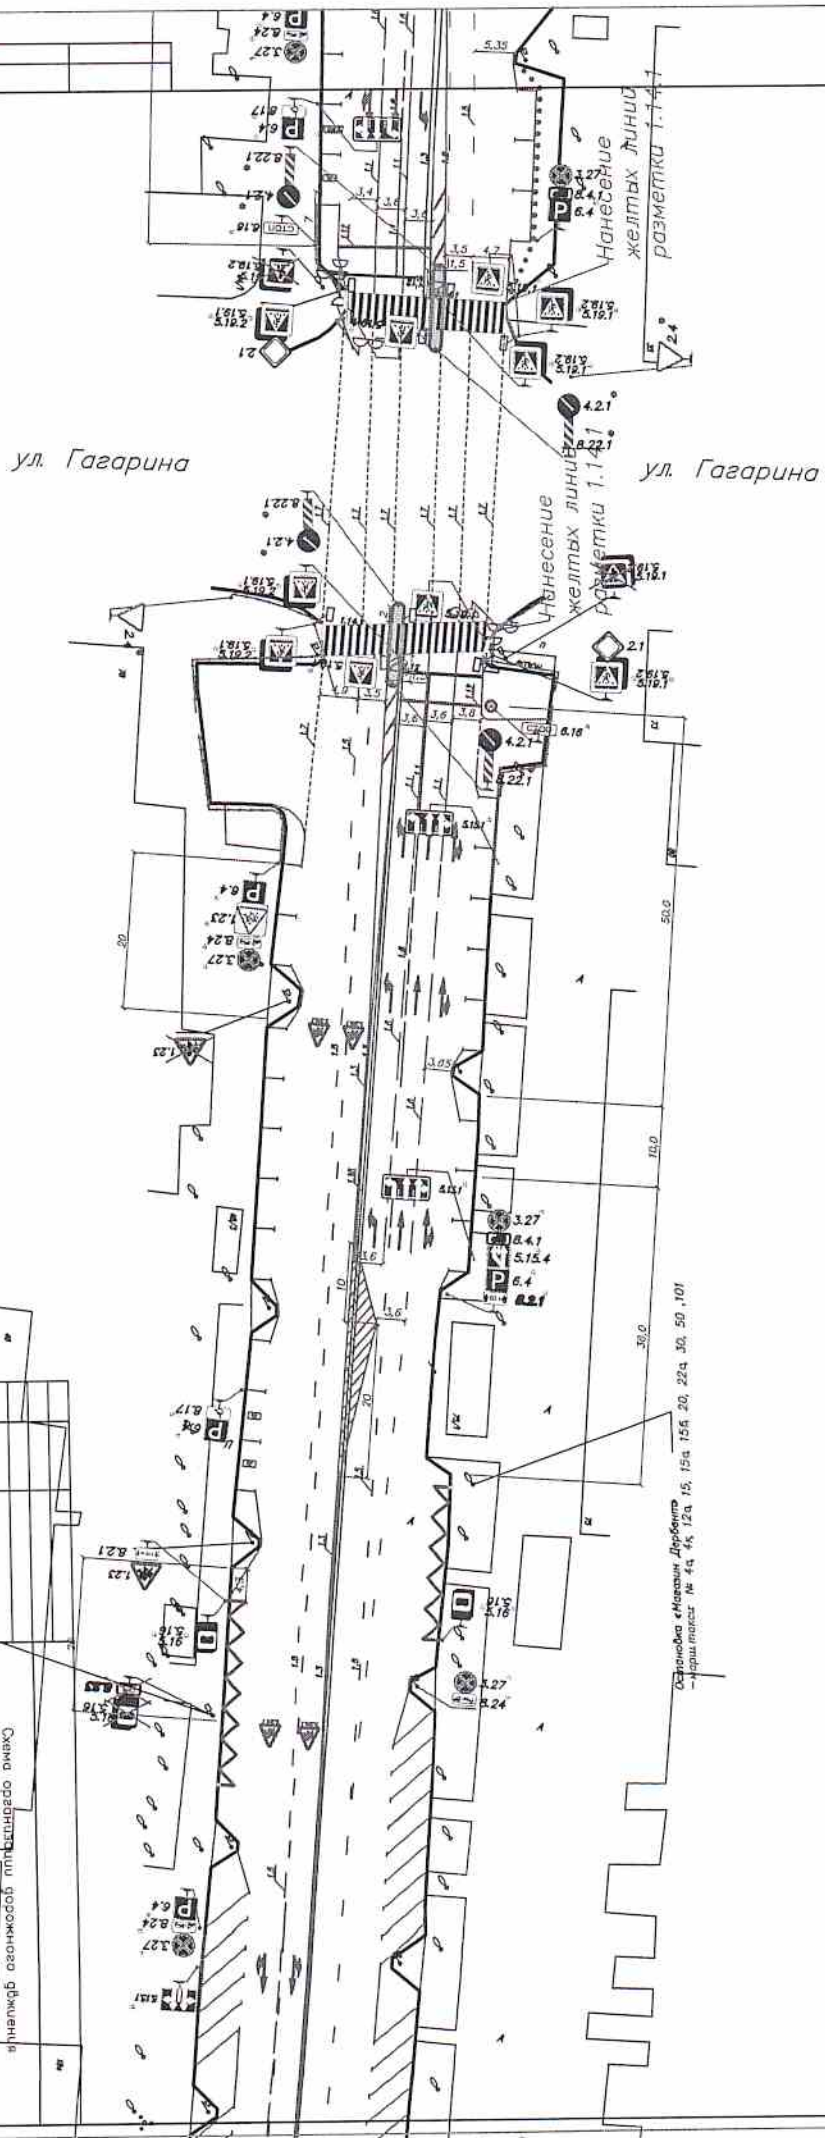[illegible]


Согласовано:
Начальник МКУ "Управление
транспорта, связи и дорожного
хозяйства"
А.М. Гусейнов


Согласовано:
Начальник МК
транспорта,
хозяйства”
А.М. Гусейнов

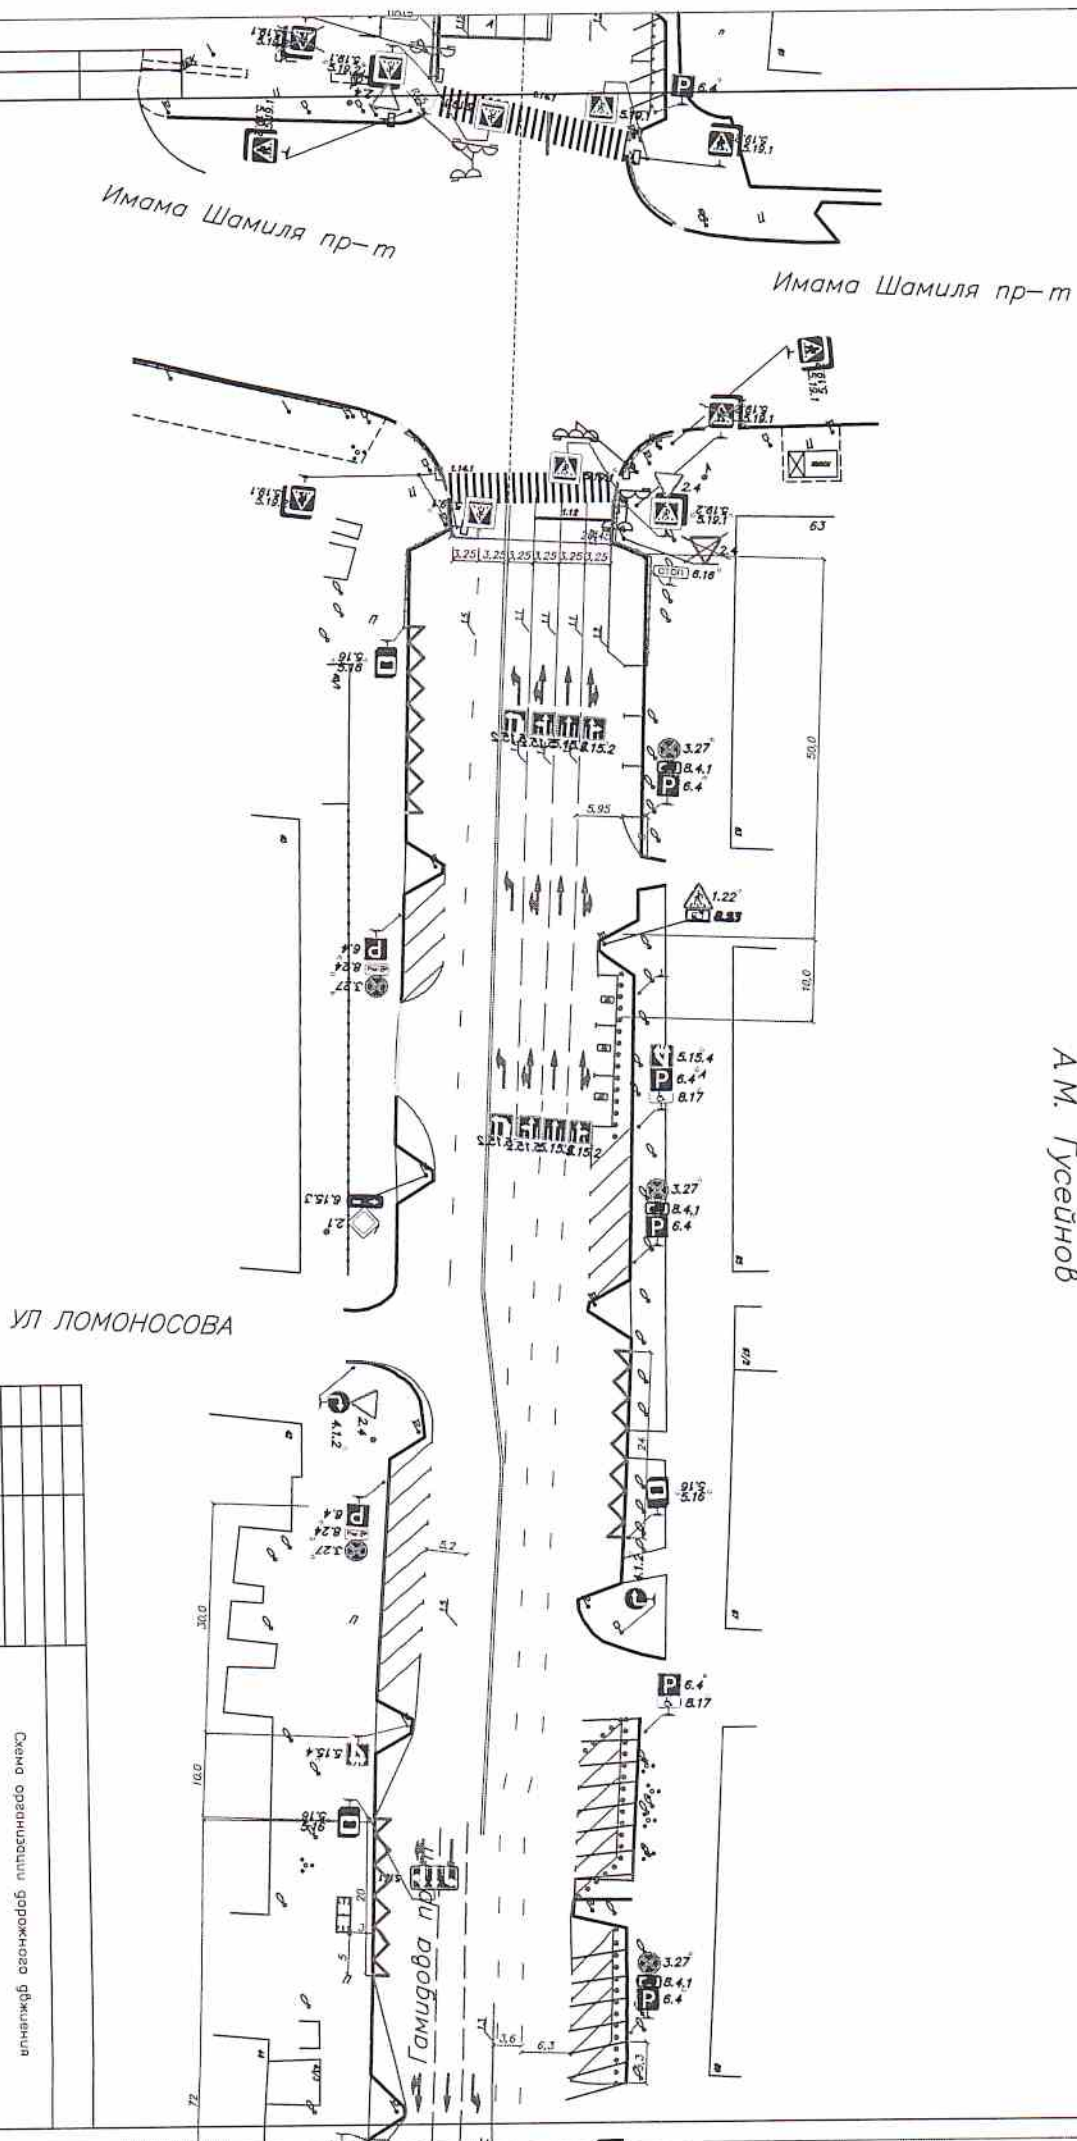
[illegible]


Гусейнов

Приложение к постановлению
администрации г. Махачкалы
№1074 от "07", 11. 2025 г.

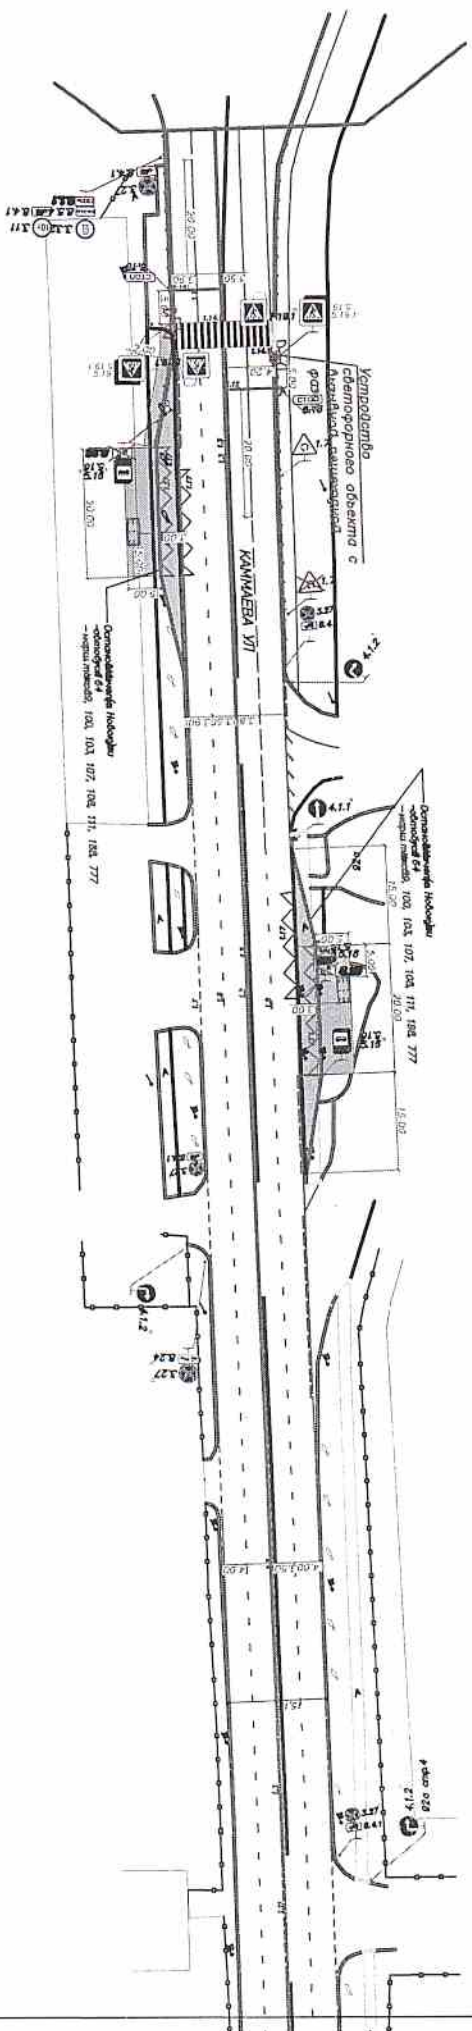[illegible]

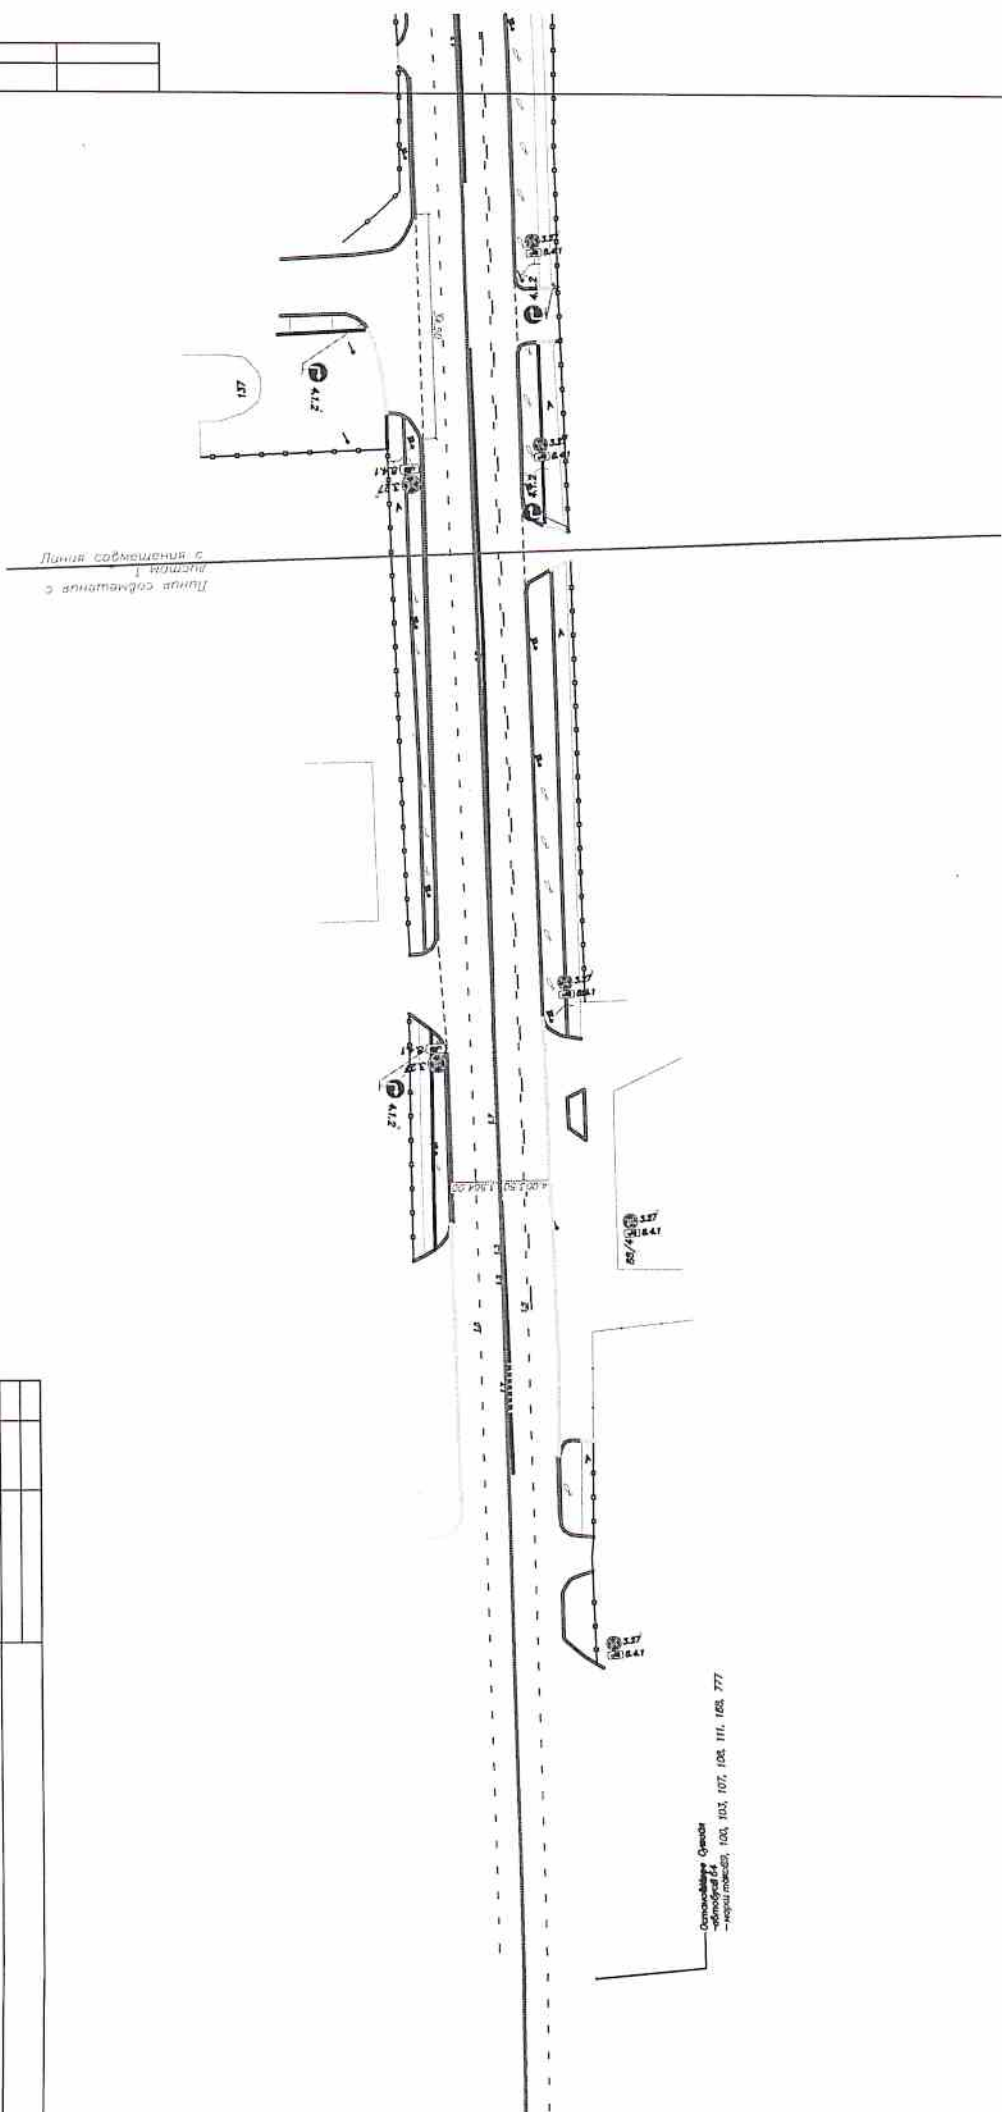

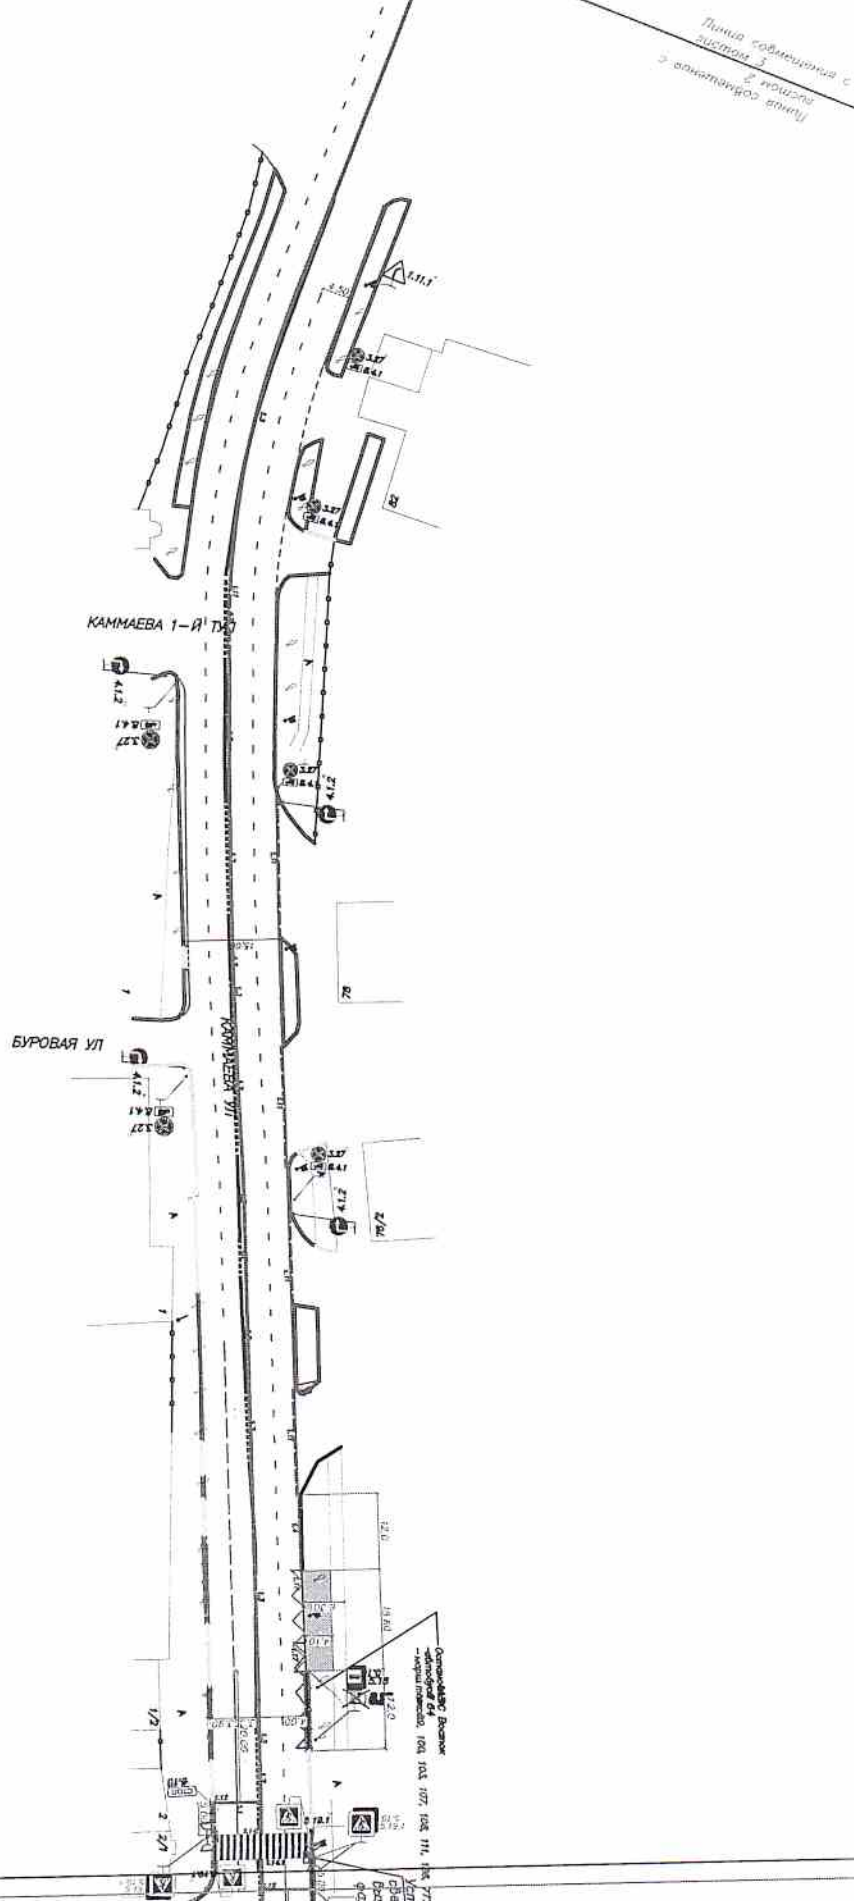[illegible]

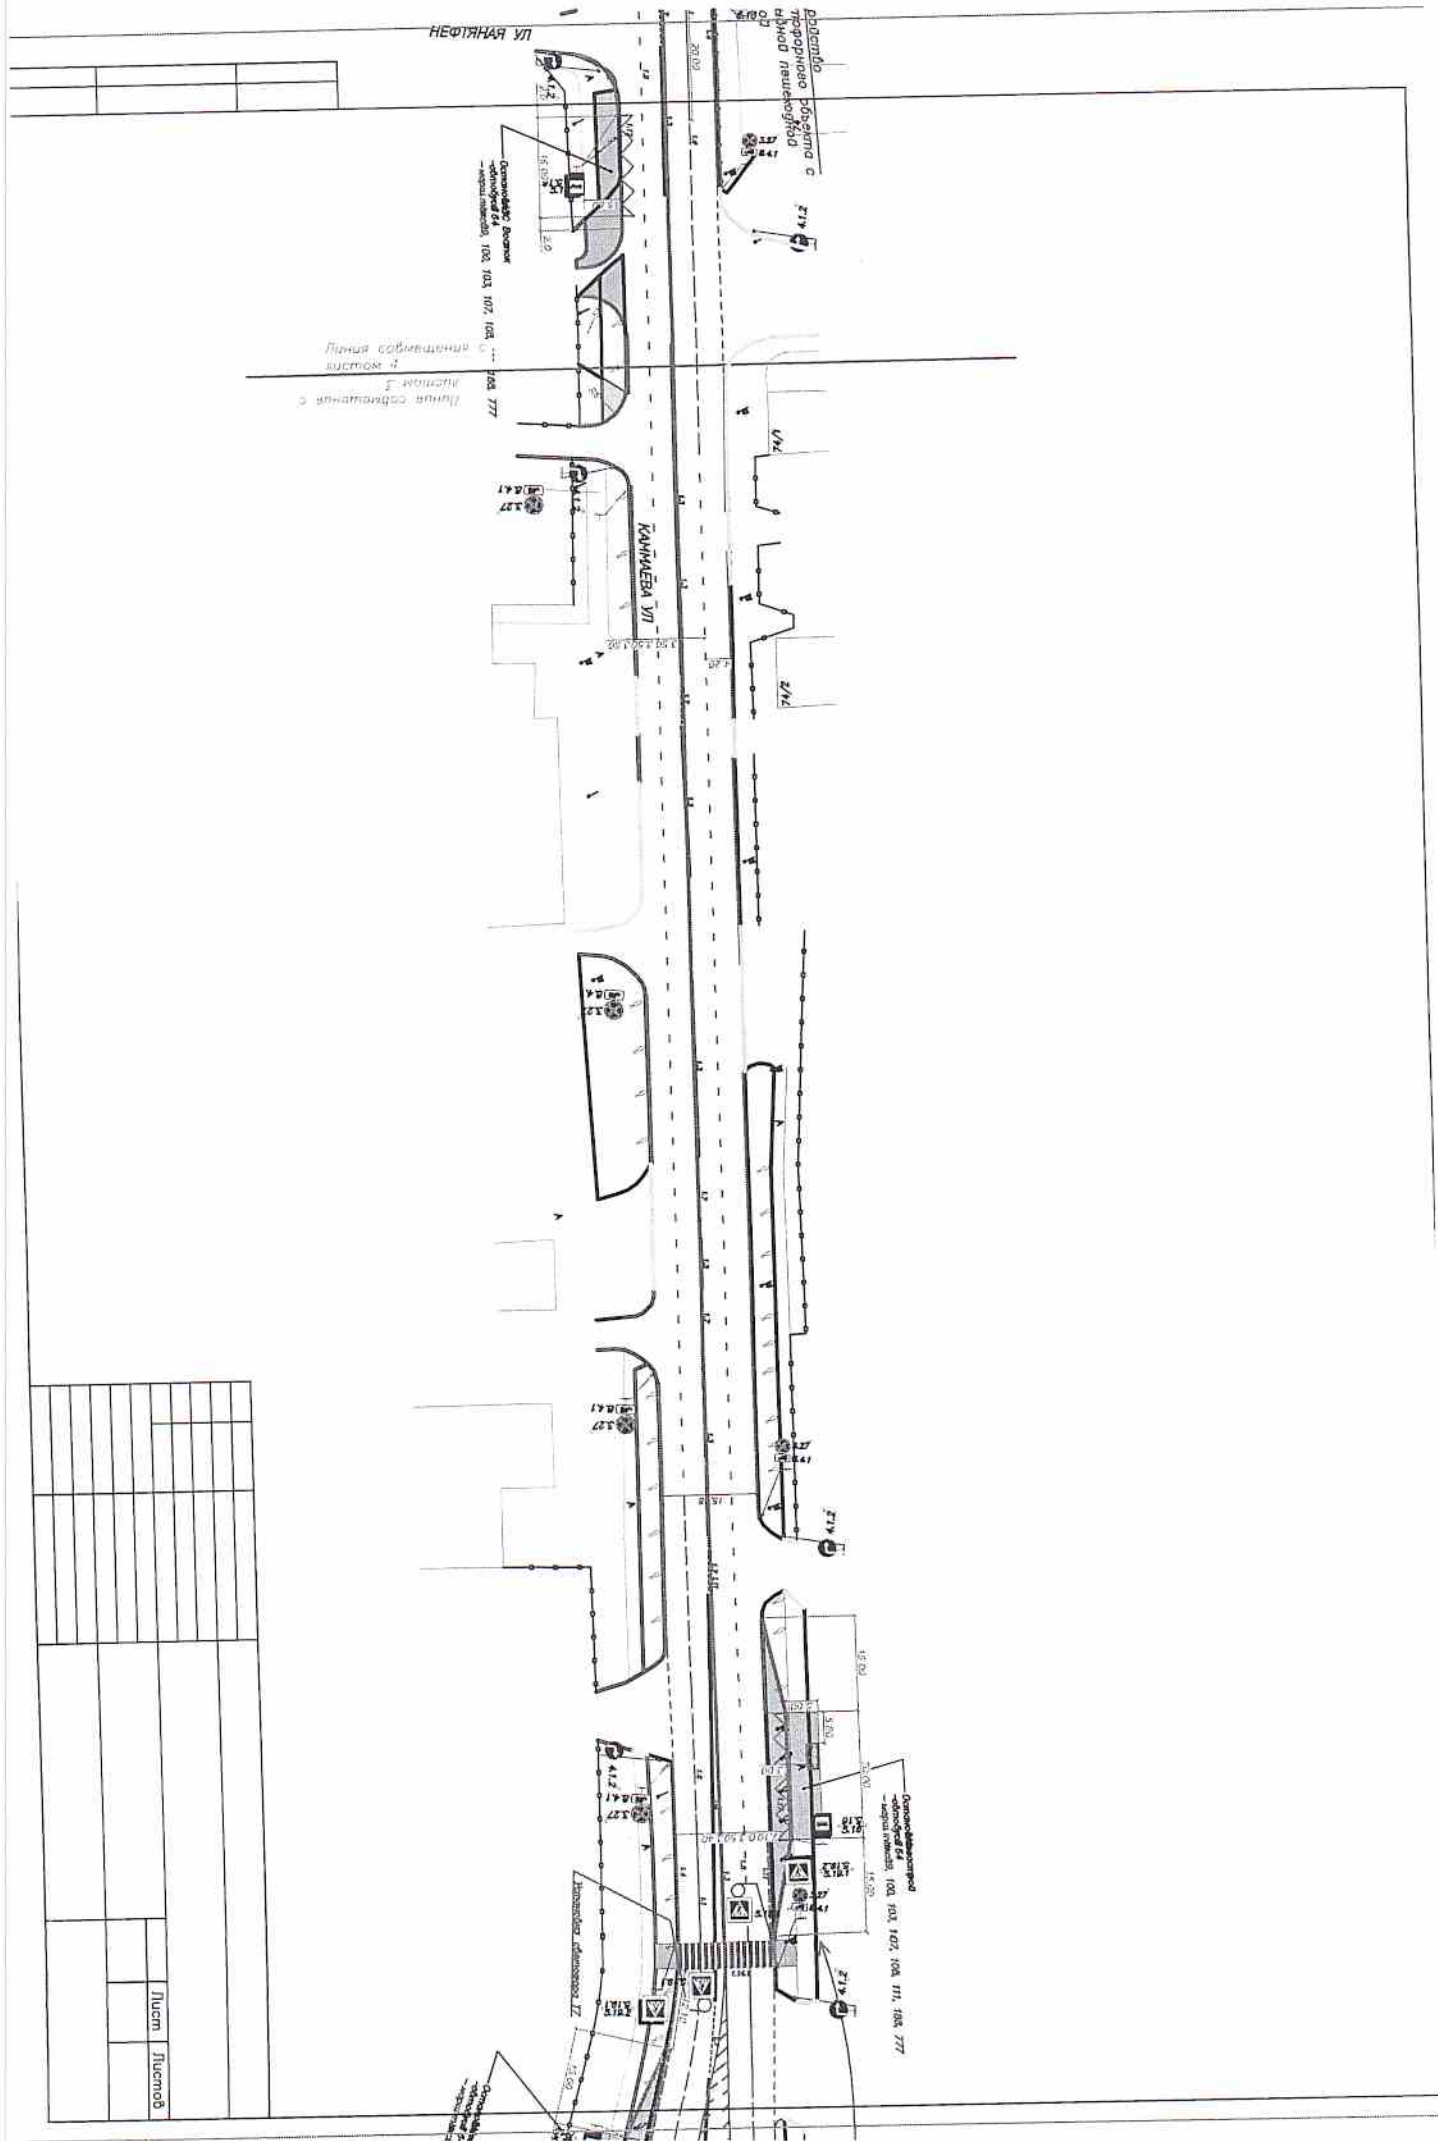

[illegible]


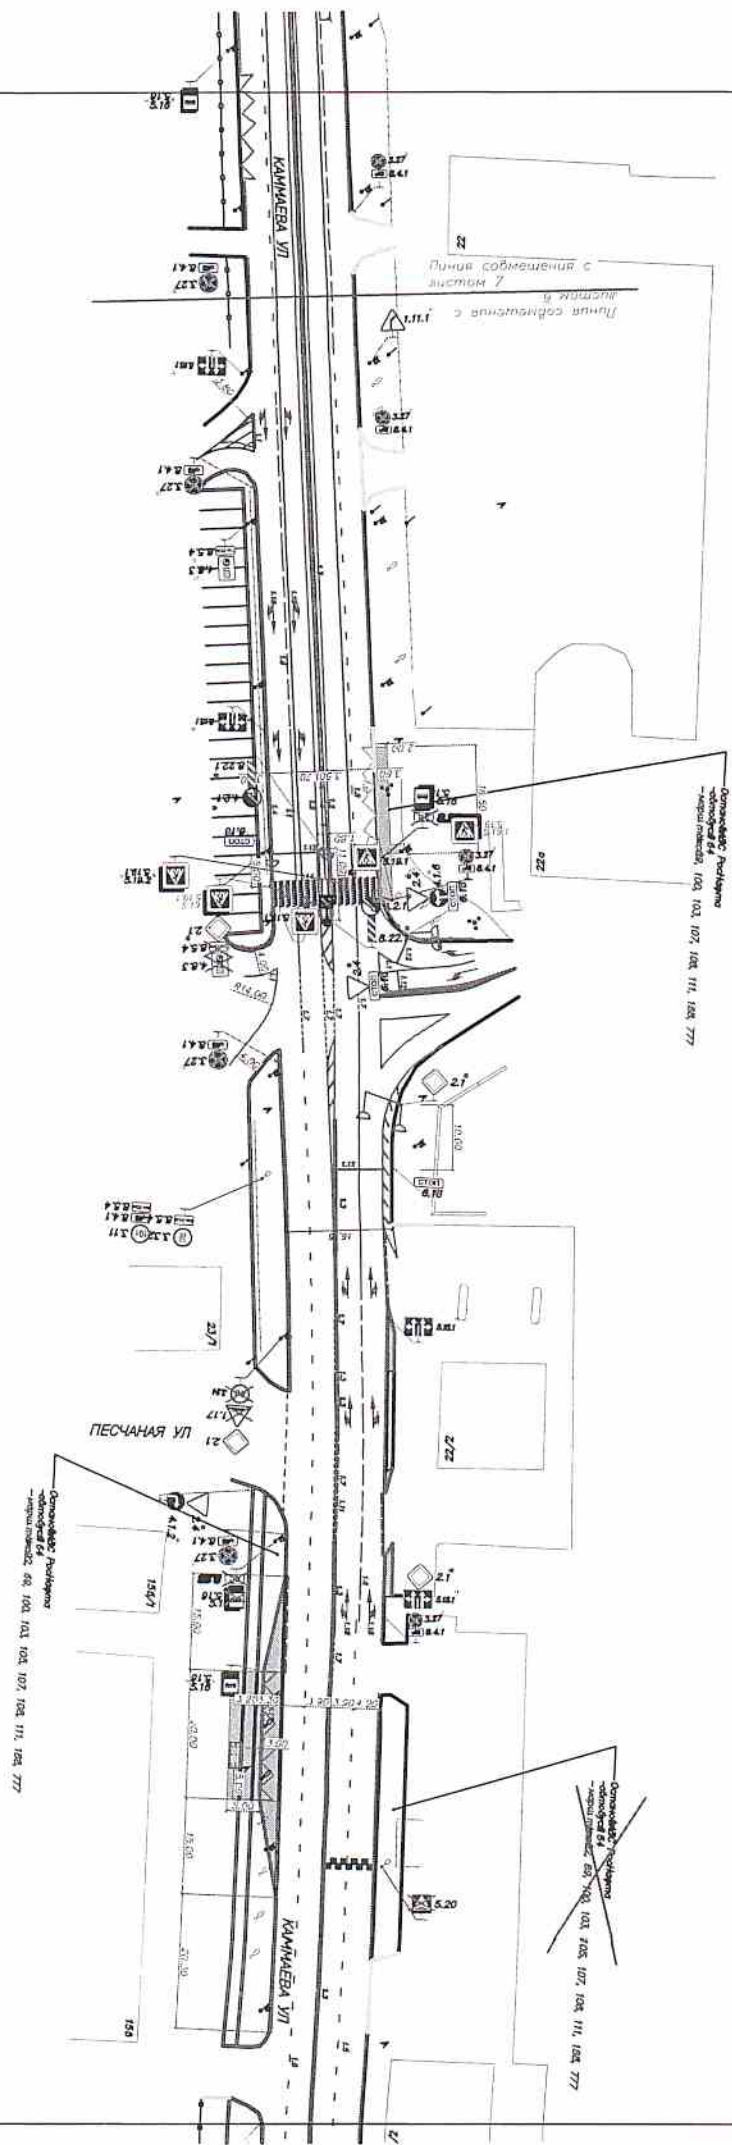


Схема организации дорожного движения
г. Мокшанка

Лист Листов

[illegible]

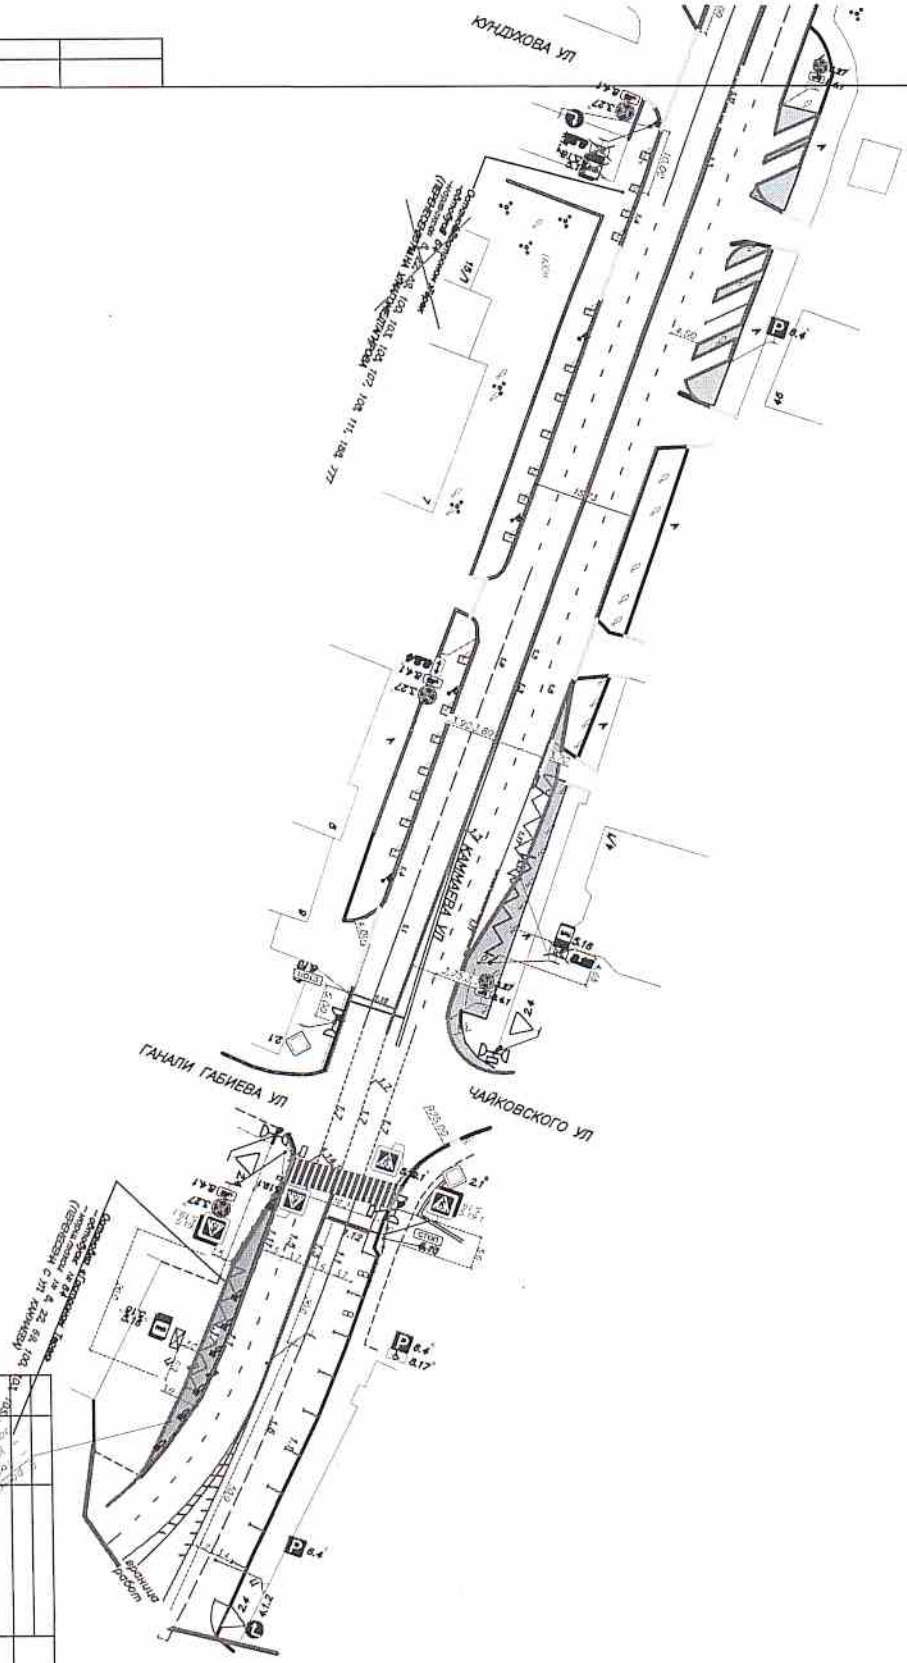


100	101	102	
-----	-----	

Схема организации городского движения		Лист		Листов	
2. Мокшкис					


седейнов

Приложение к постановлению
администрации г. Махачкалы
№ 1074 от "04.11.2025 г.

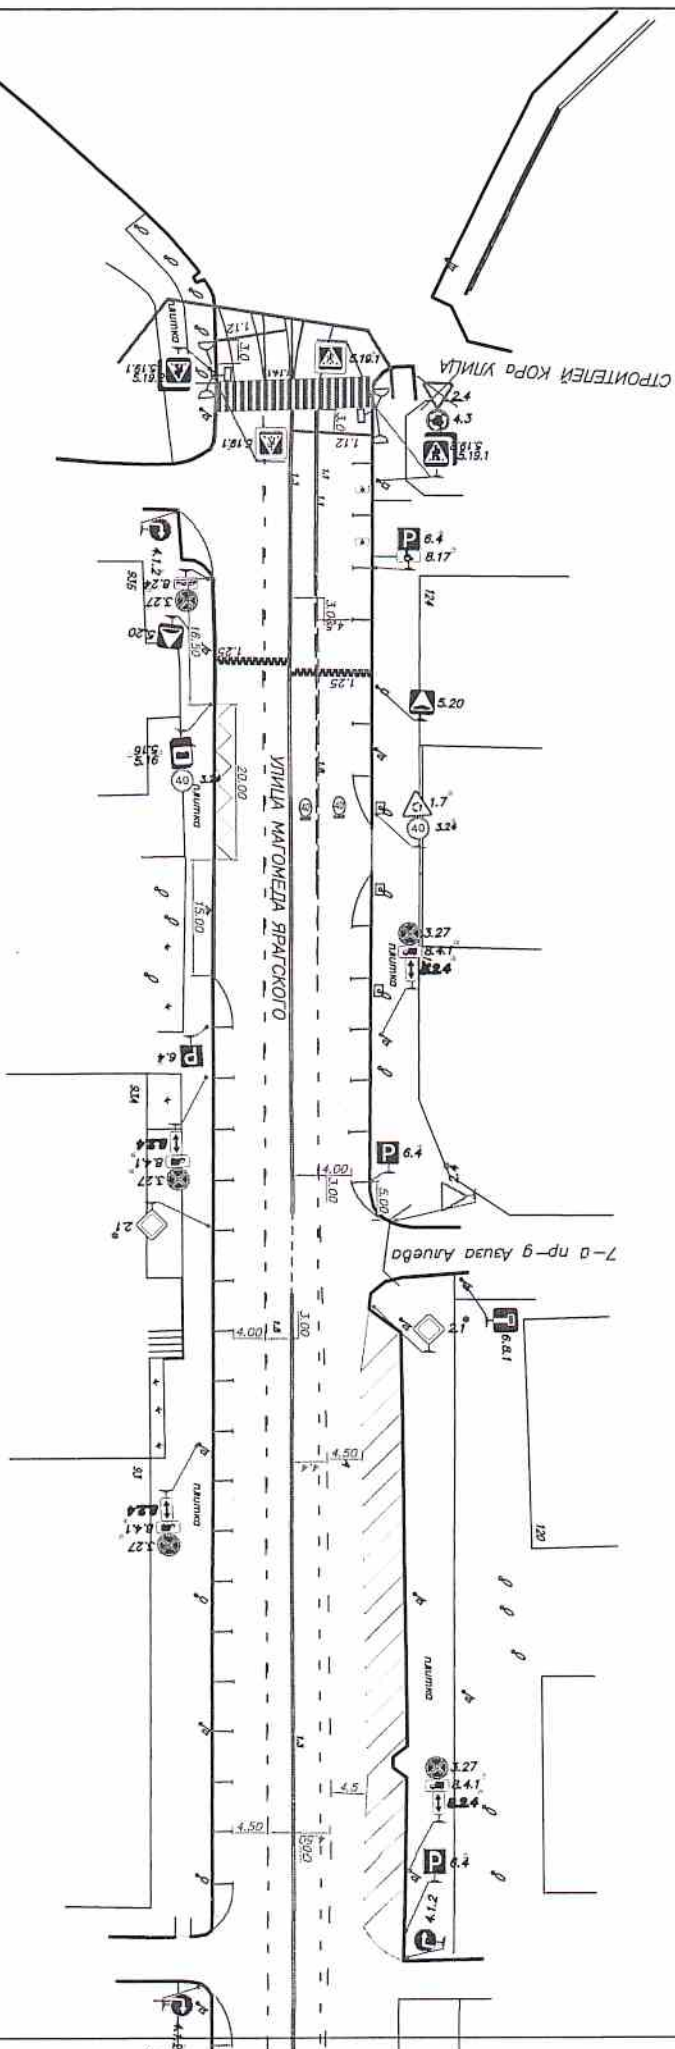[illegible]

Гусейнов

Приложение к постановлению
администрации г. Махачкалы
№ 1074 от 08.11.2025 г.

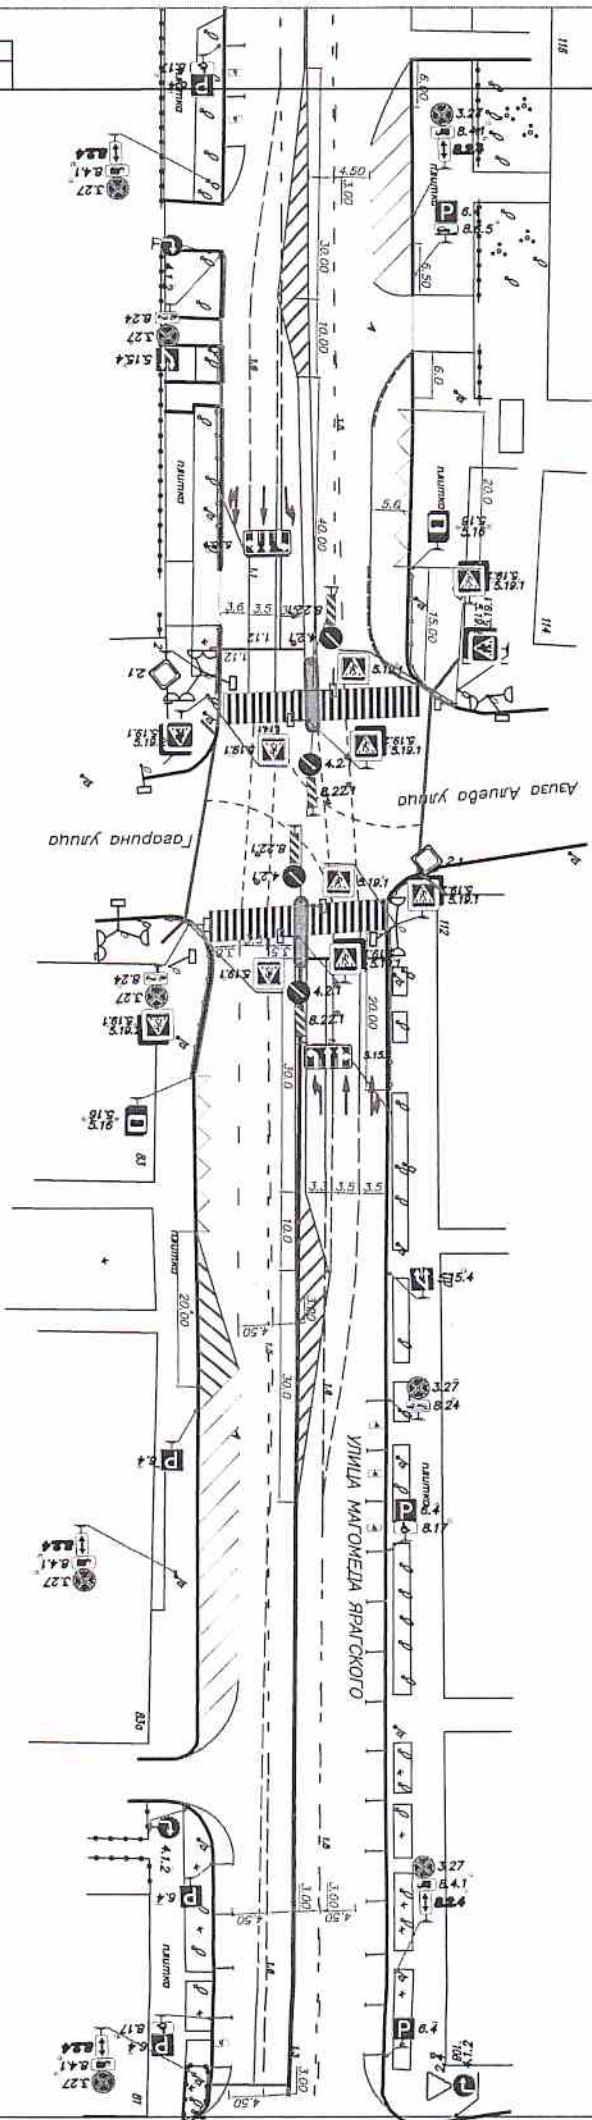[illegible]

Гусейнов

Приложение к постановлению
администрации г. Махачкалы
№1074 от "04.11.2025 г.

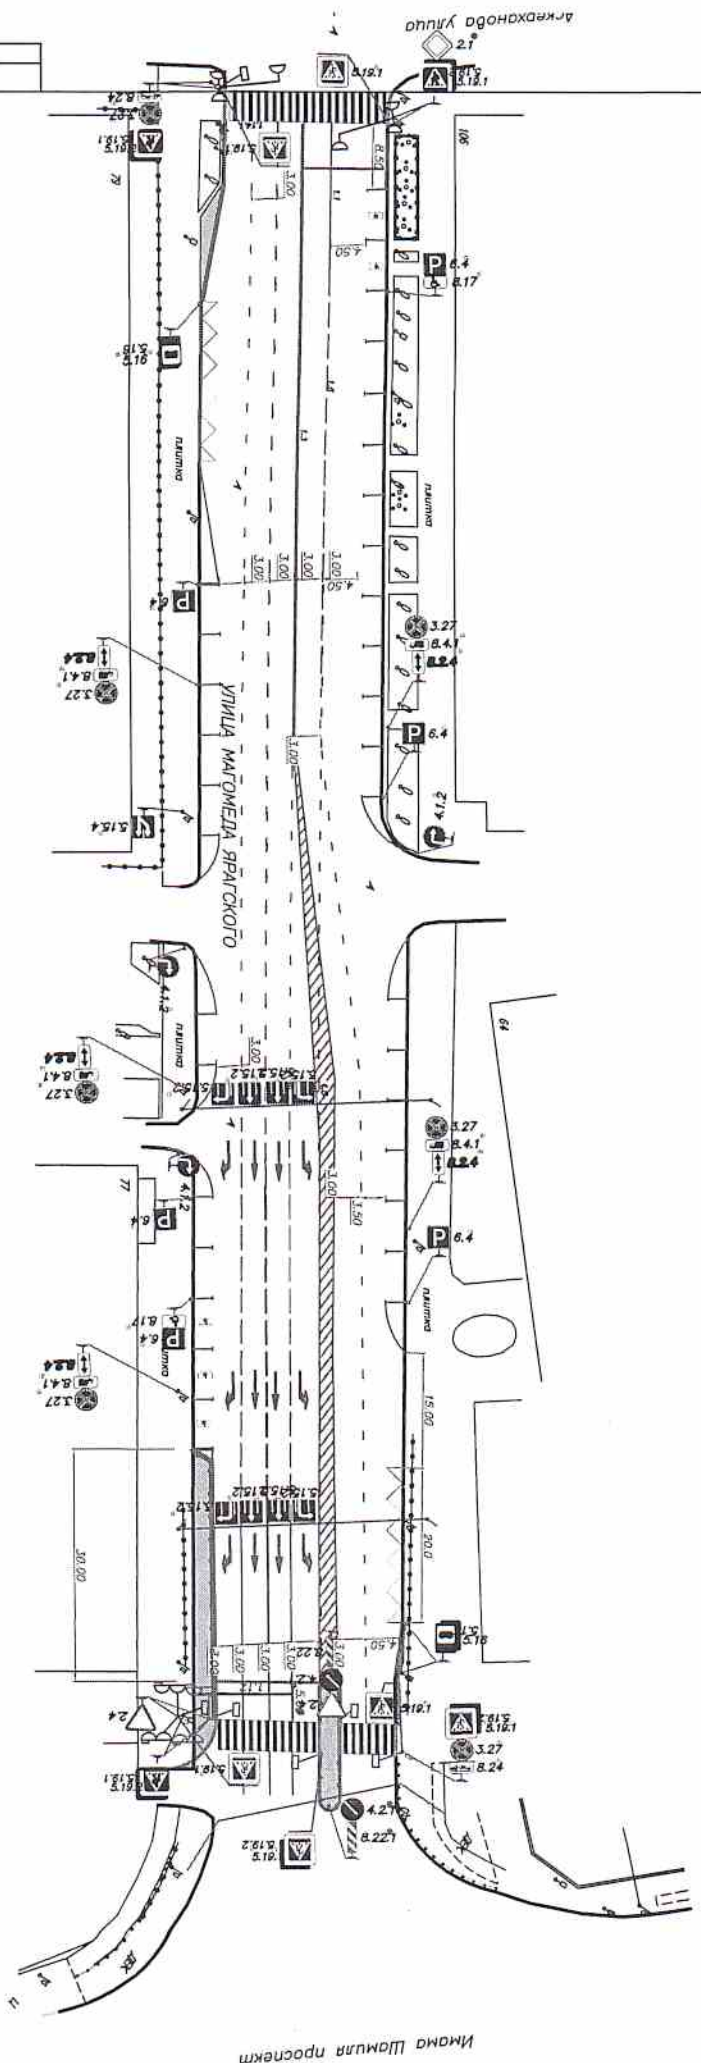



