



ПОСТАНОВЛЕНИЕ

Администрации городского округа «город Махачкала»

от 20 ноября 2025 г. № 1094

**О внесении изменений в постановление Администрации
ГО с ВД «город Махачкала» от 27 июня 2018 года № 860
«Об утверждении Комплексной схемы организации дорожного движения
городского округа с внутригородским делением «город Махачкала»**

Руководствуясь постановлением Правительства Российской Федерации от 23 октября 1993 г. № 1090 «О правилах дорожного движения», федеральными законами от 29 декабря 2017 г. № 443-ФЗ «Об организации дорожного движения в Российской Федерации и о внесении изменений в отдельные законодательные акты Российской Федерации», от 10 декабря 1995 г. № 196-ФЗ «О безопасности дорожного движения», Уставом ГО «город Махачкала», в целях обеспечения безопасности дорожного движения, Администрация города Махачкалы **постановляет:**

1. Внести изменения в проекты организации дорожного движения, утвержденные постановлением Администрации ГО с ВД «город Махачкала» от 27 июня 2018 г. № 860 «Об утверждении Комплексной схемы организации дорожного движения городского округа с внутригородским делением «город Махачкала», согласно прилагаемым схемам.

2. Управлению информационных технологий проинформировать граждан об изменении схемы организации дорожного движения и о причинах принятия такого решения, разместив настоящее постановление на официальном сайте Администрации города Махачкалы в информационно-телекоммуникационной сети Интернет в течение трех дней после поступления на публикацию.

3. Настоящее постановление вступает в силу со дня его официального опубликования.

4. Контроль за исполнением настоящего постановления возложить на заместителя Главы Администрации города Махачкалы в соответствии с координируемым направлением деятельности.

**Заместитель Главы
Администрации города Махачкалы**

Г.А. Муртузалиев

Верно: руководитель Аппарата
Администрации г. Махачкалы


Р.М. Мамаев



Согласовано:
 Начальник МКУ "Управление
 транспорта, связи и
 дорожного хозяйства"
 А.М. Гурьнов



Приложение к постановлению
 Администрации г. Махачкала
 № 1094 от 20.11.2025 г.

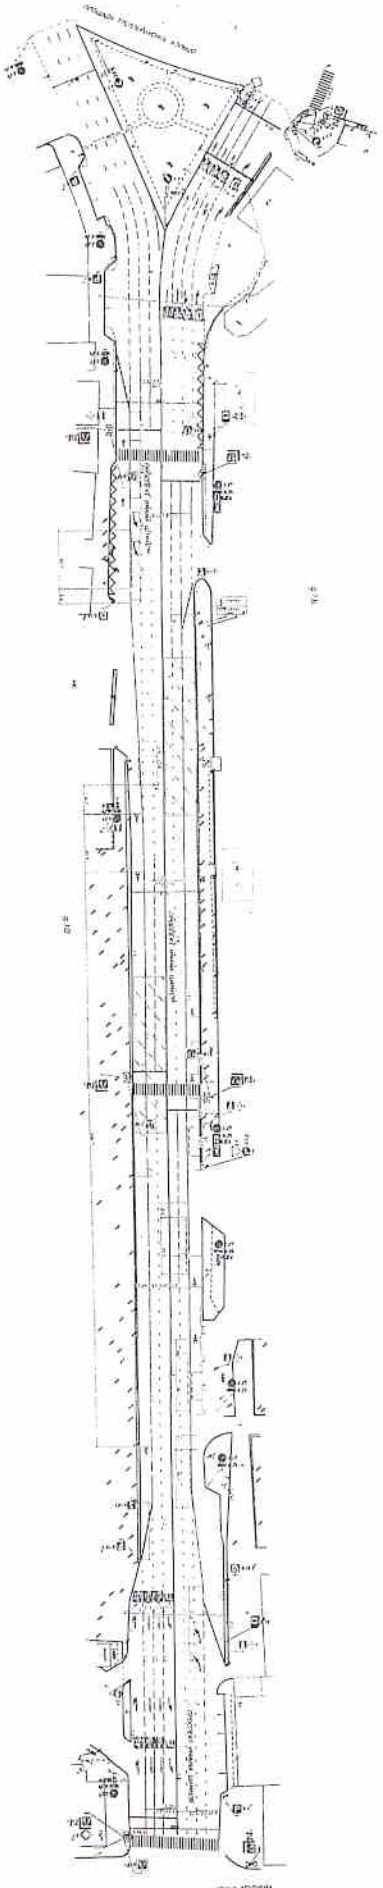


Инв. № подл.	Подп. и дата	Взам. инв. №

Изм.	Кол.	Лист	№ док.	Подп.	Дата	Проект "Управление транспорта, связи и дорожного хозяйства"	Страница	Лист	Листов
Разраб.							Р		1
Проверил									
Н.монтр.									

Инв. № подл.	Подп. и дата	Взам. инв. №

Согласовано:
Начальник МКУ "Управление транспорта,
связи и дорожного хозяйства"
А.М. Гусейнов

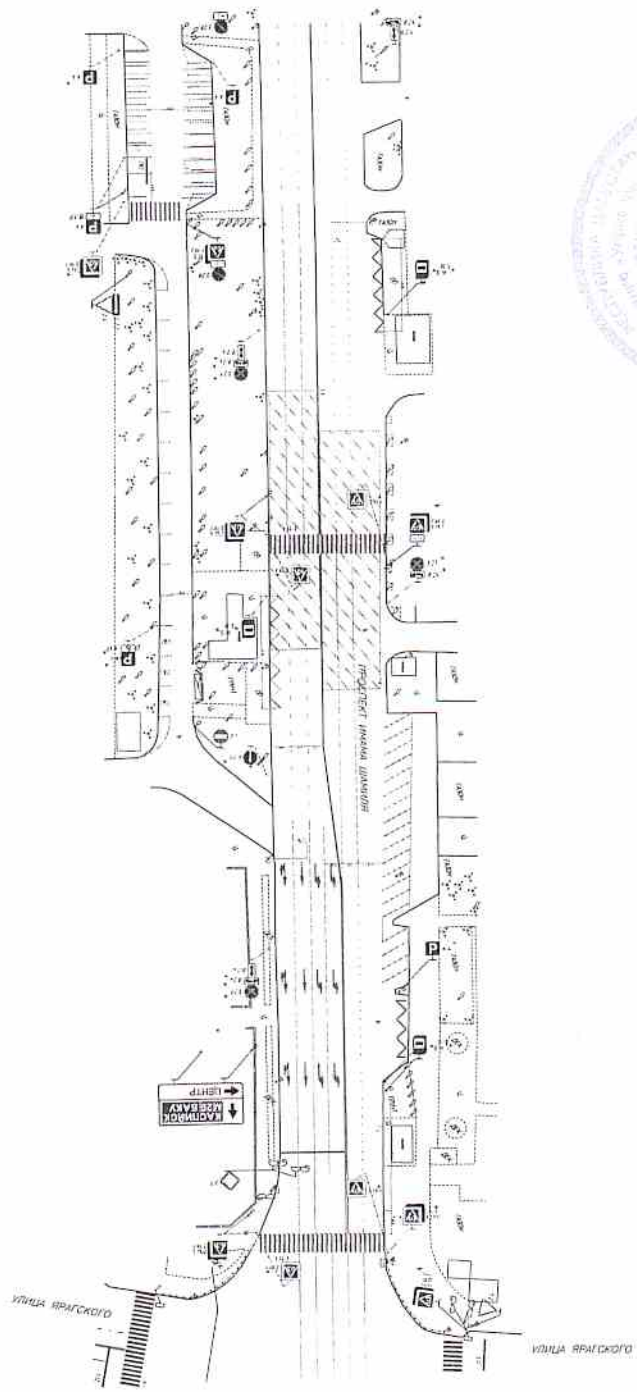

Приложение к постановлению
Администрации г. Махачкалы
№ 10946 от 28.11.2025 г.


Изм.	Кол.	Лист	№ док.	Подп.	Дата	Проект организации дорожного движения	Страница	Лист	Листов
Разраб.							Р		1
Проверил									
Н.контр.									

Копирован

Формат А3

Инв. N° подл.	Подп. и дата	Взам. инв. N°

Согласовано:
Начальник МКУ "Управление транспорта,
связи и дорожного хозяйства"
А.М. Гусейнов

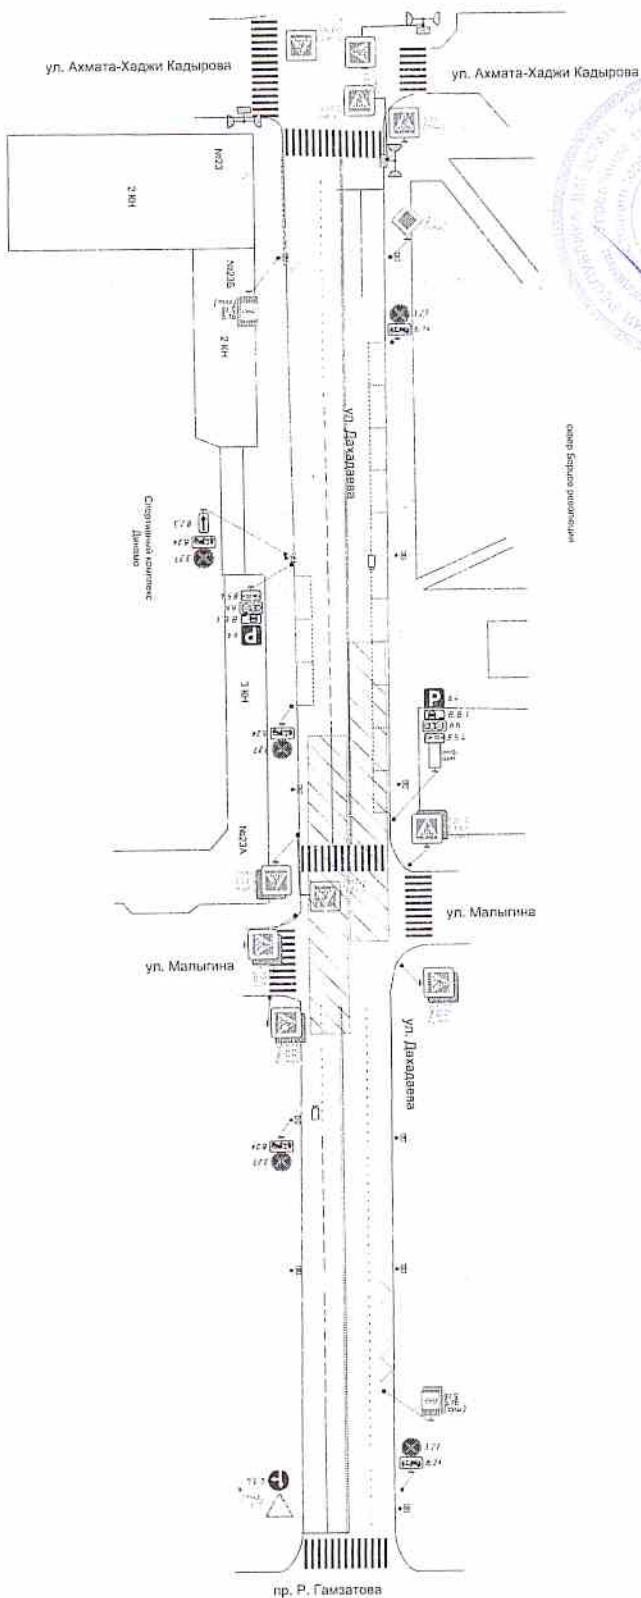

Приложение к постановлению
Администрации г. Махачкалы
№ 1094 от "20.11. 2025 г.


Изм.	Коп.	Лист	№ Док.	Подп.	Дата				
Разраб.									
Проверил									
Н.контр.									
Проект організації дорожнього знамення						Старший	Лист	Листов	
						Р		1	

Копирован


Формат А3

Исполнительный директор
Муниципального учреждения
«Центр развития туризма
и культуры»
Иванов И.И.

Приложение к постановлению
Администрации г. Махачкалы
№ 1094 от "20.11.2025 г.

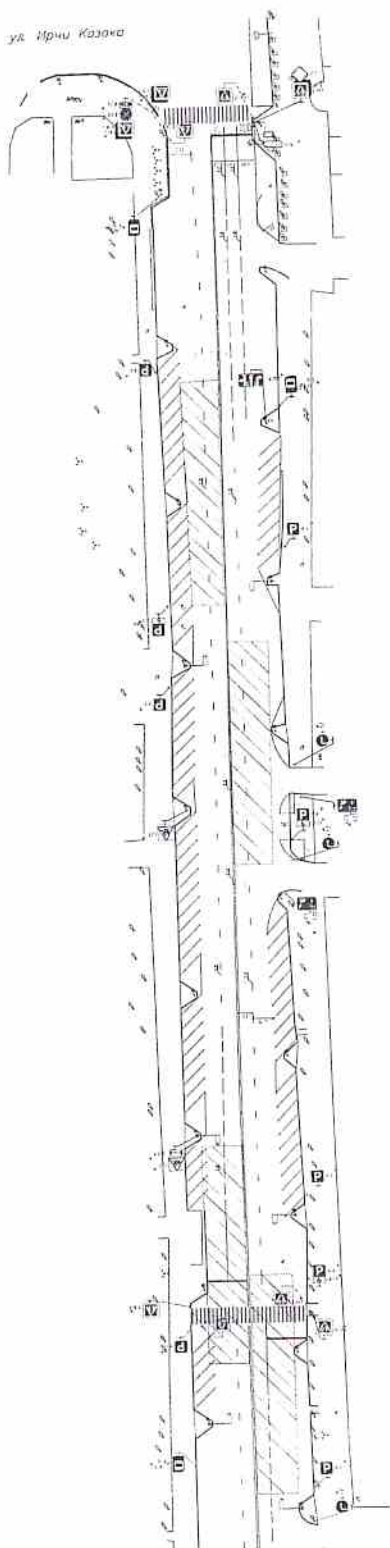[illegible]

Формат А3

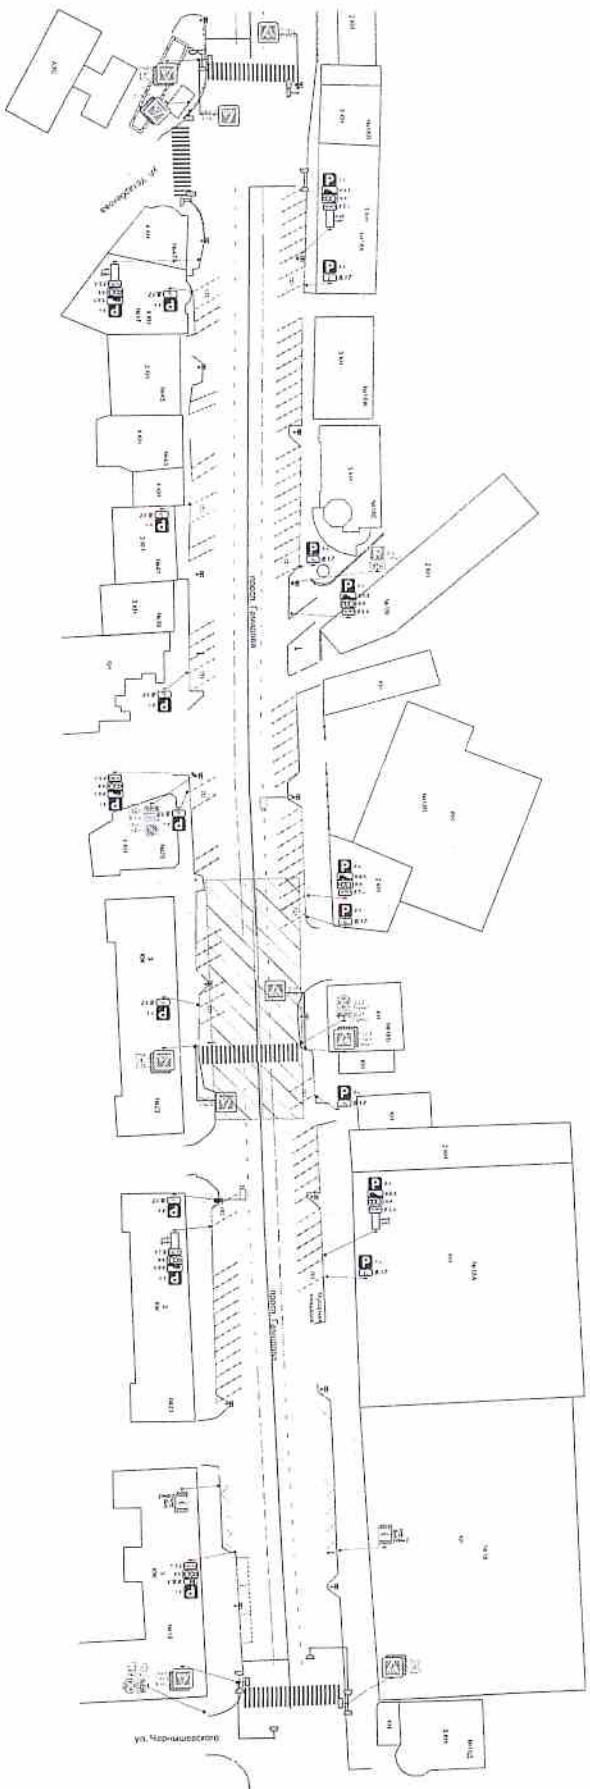

Согласовано:
 Начальник МКУ "Управление транспорта,
 связи и дорожного хозяйства"
 А.М. Гусейнов

Приложение к постановлению
 Администрации г. Махачкалы
 №1094от 20.11.2025 г.

Инв. № подл.	Подп. и дата	Взам. инв. №

Изм.	Кол.	Лист	№ док.	Подп.	Дата	Проект организации дорожного движения	Статус	Лист	Листов
Разраб.							Р		1
Проверил									
Н.контр.									